




sección a-a

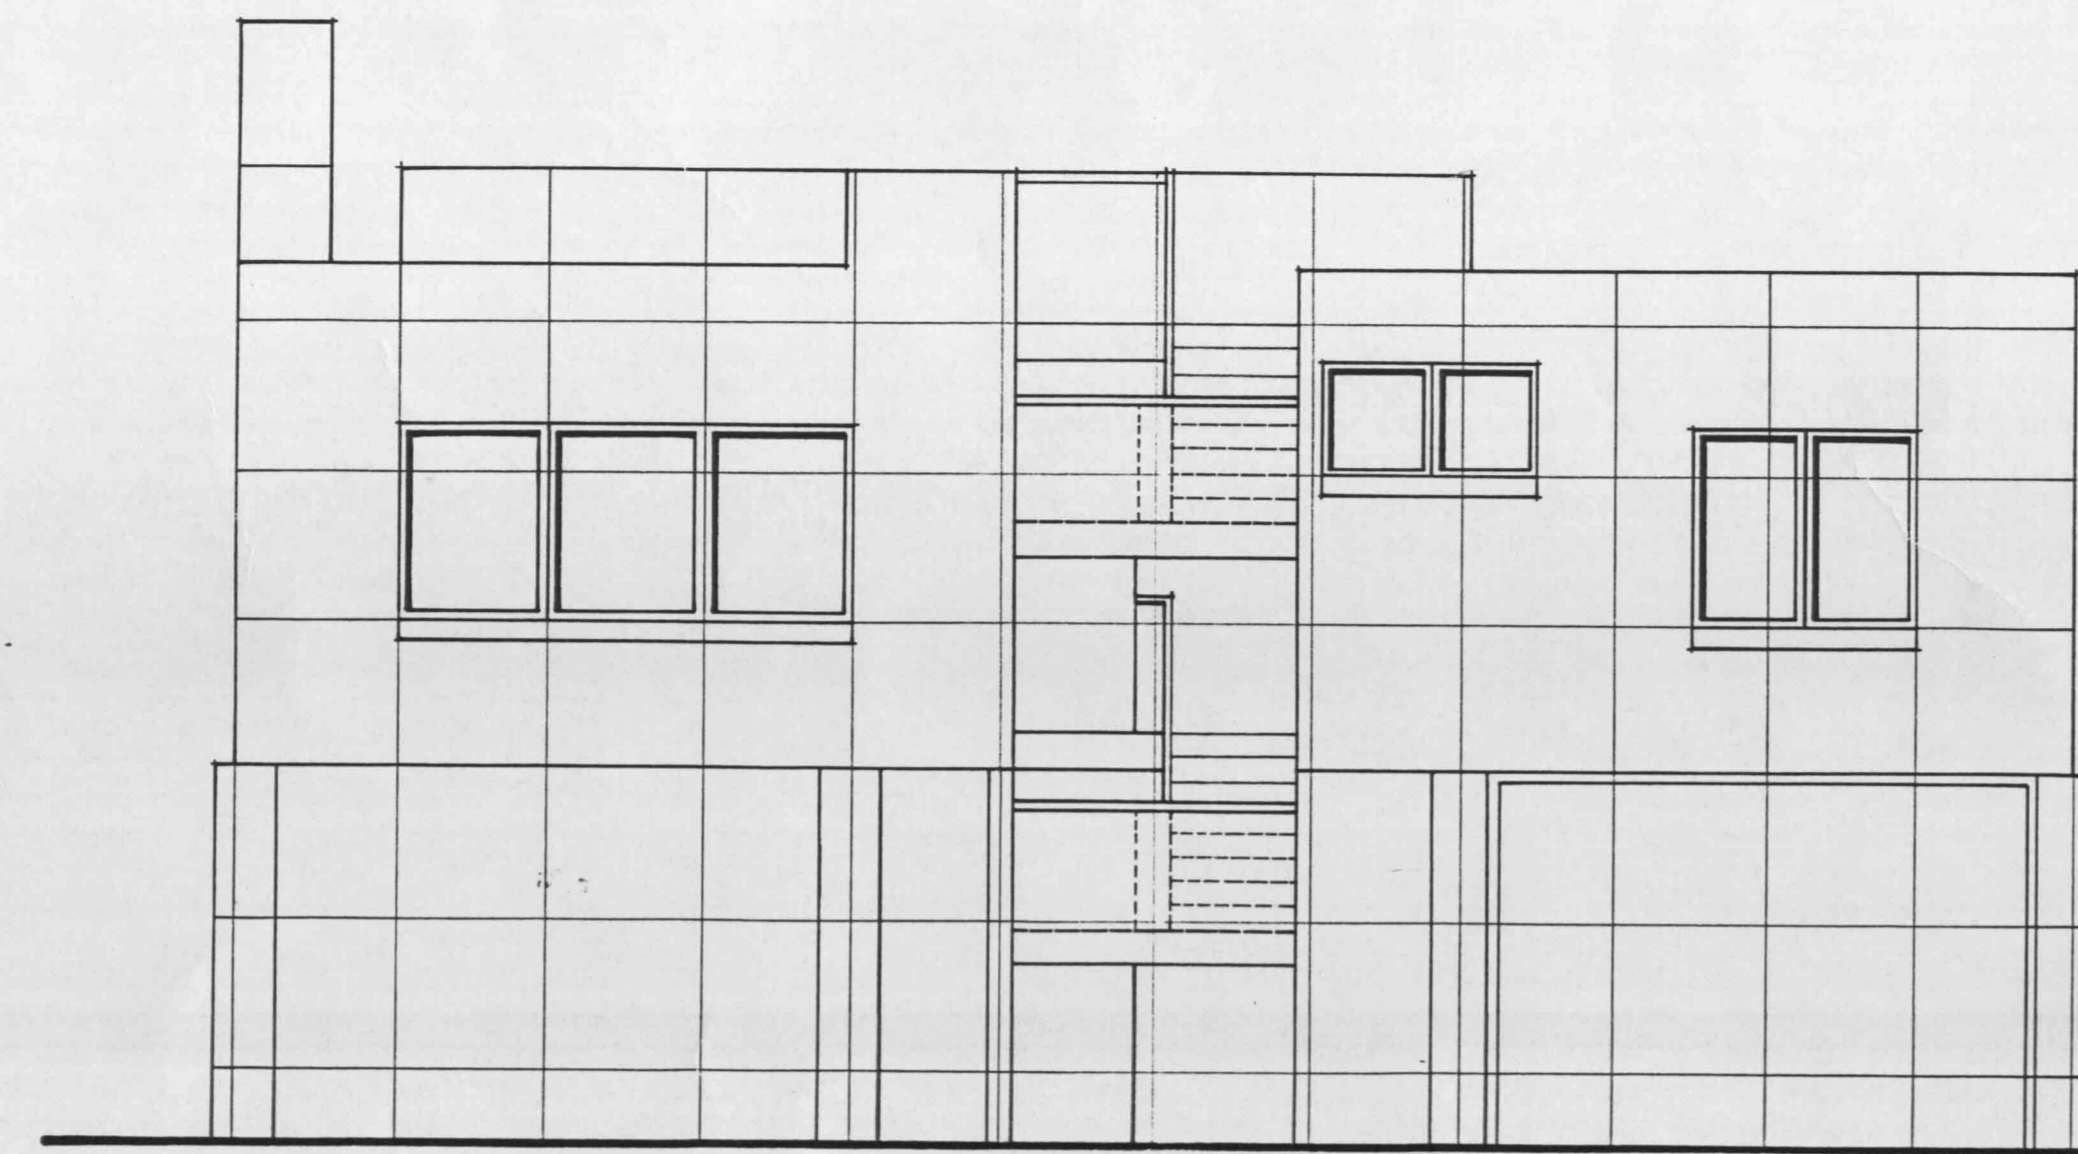


alzado este

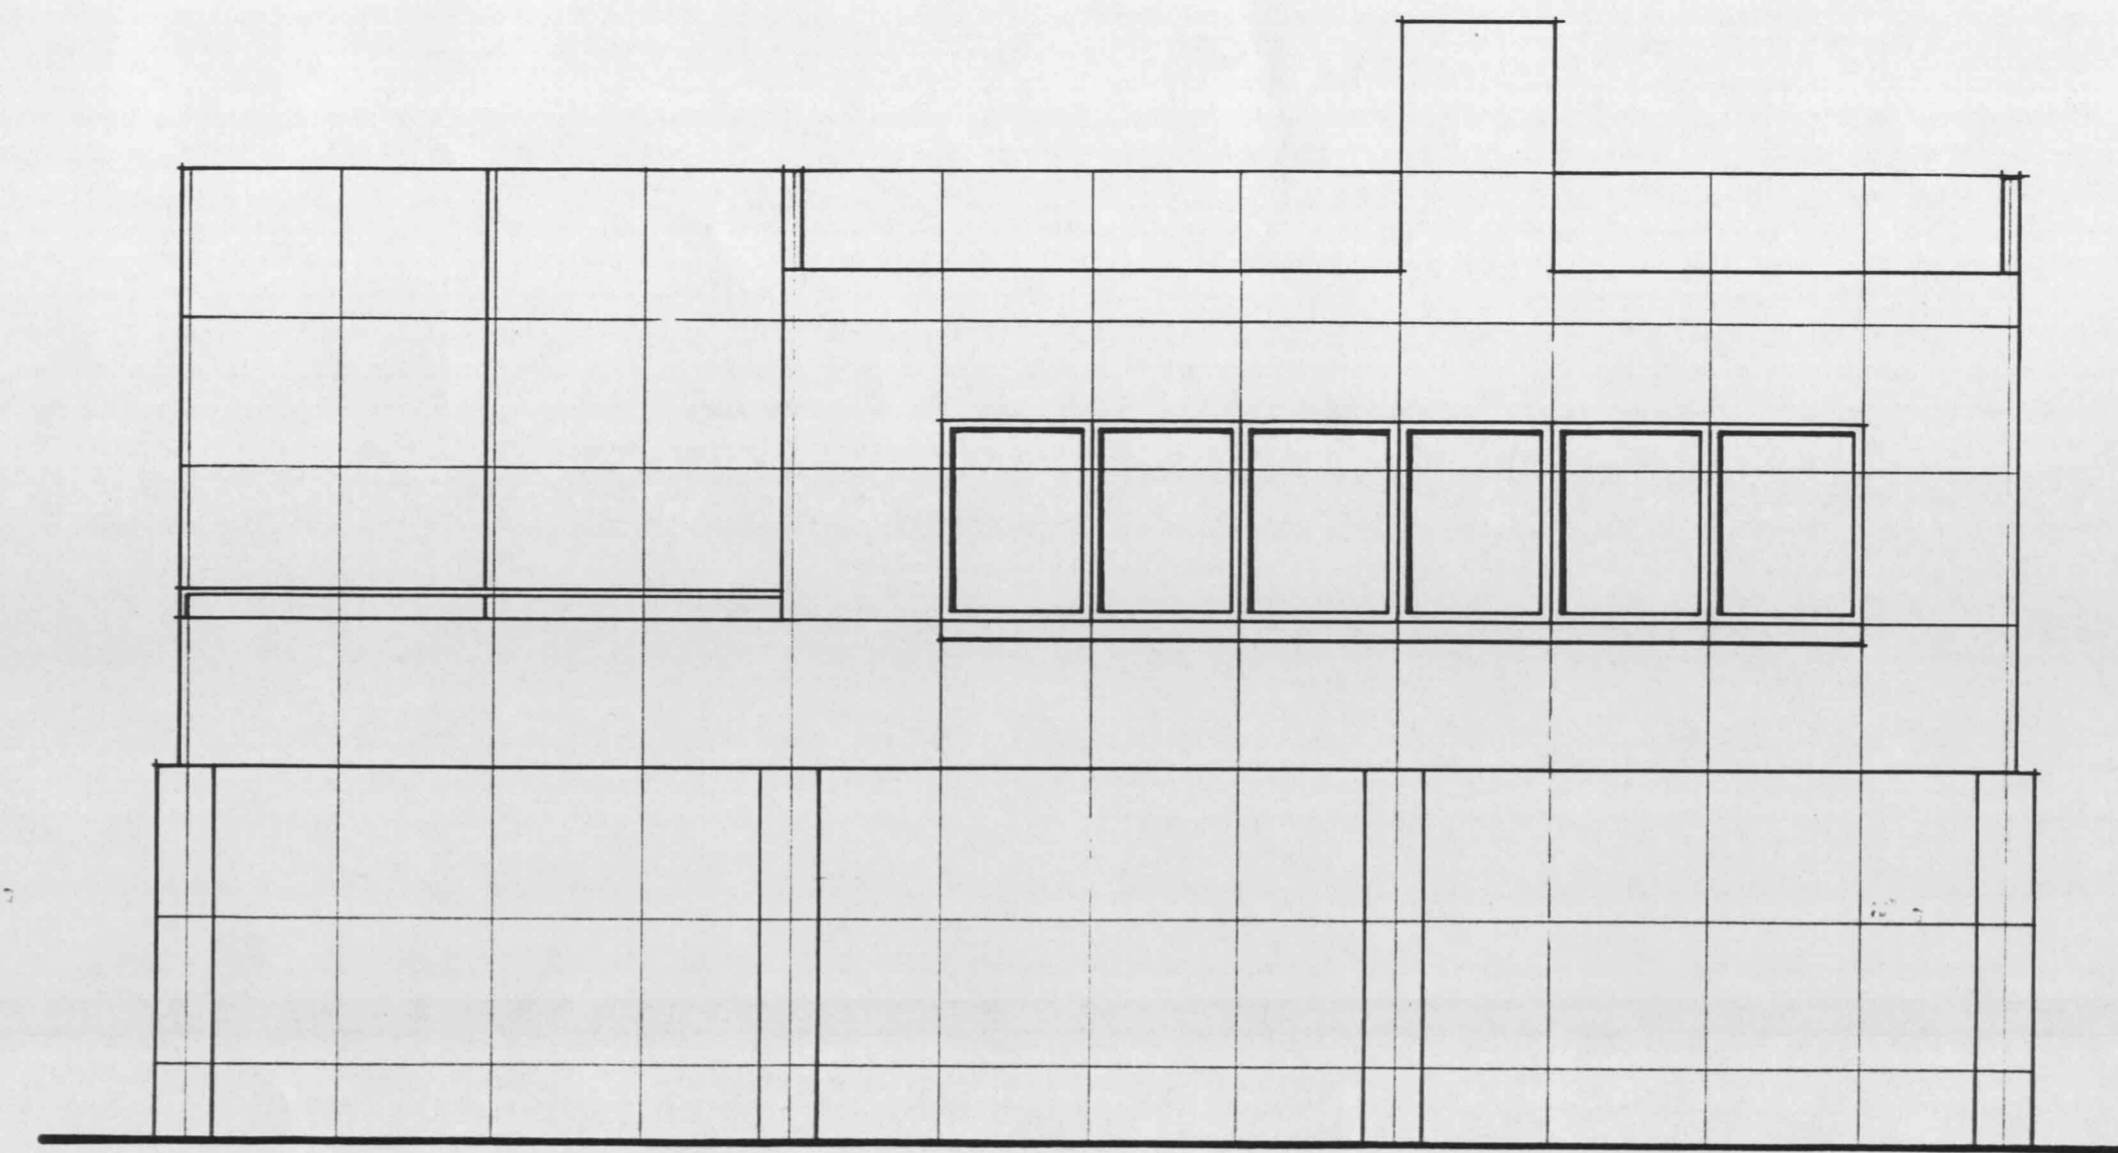


alzado sur

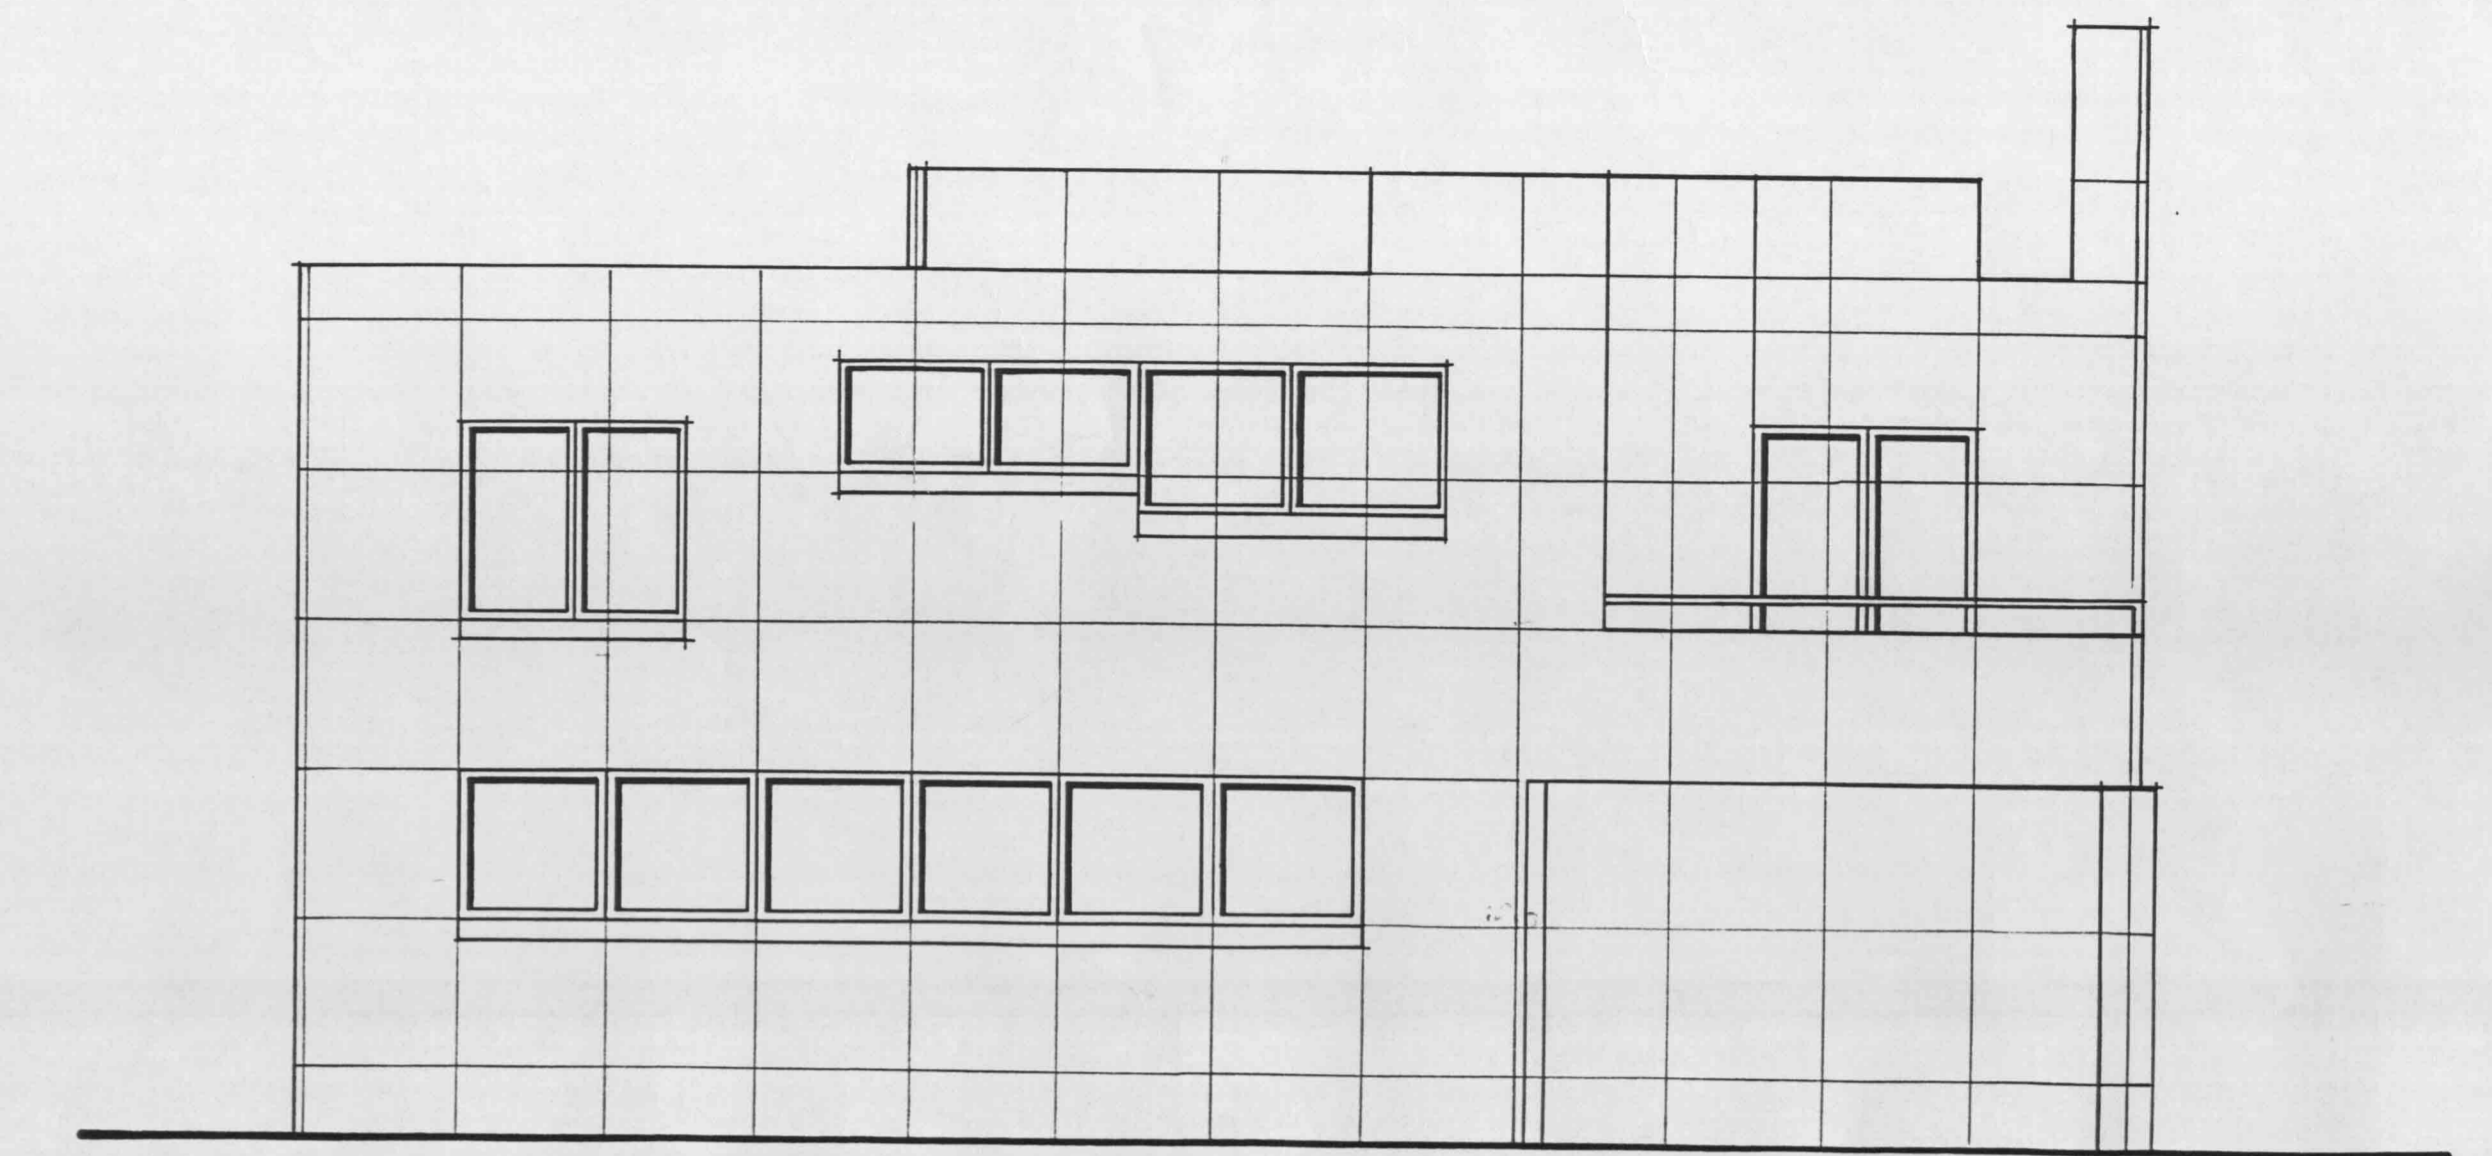


alzado oeste

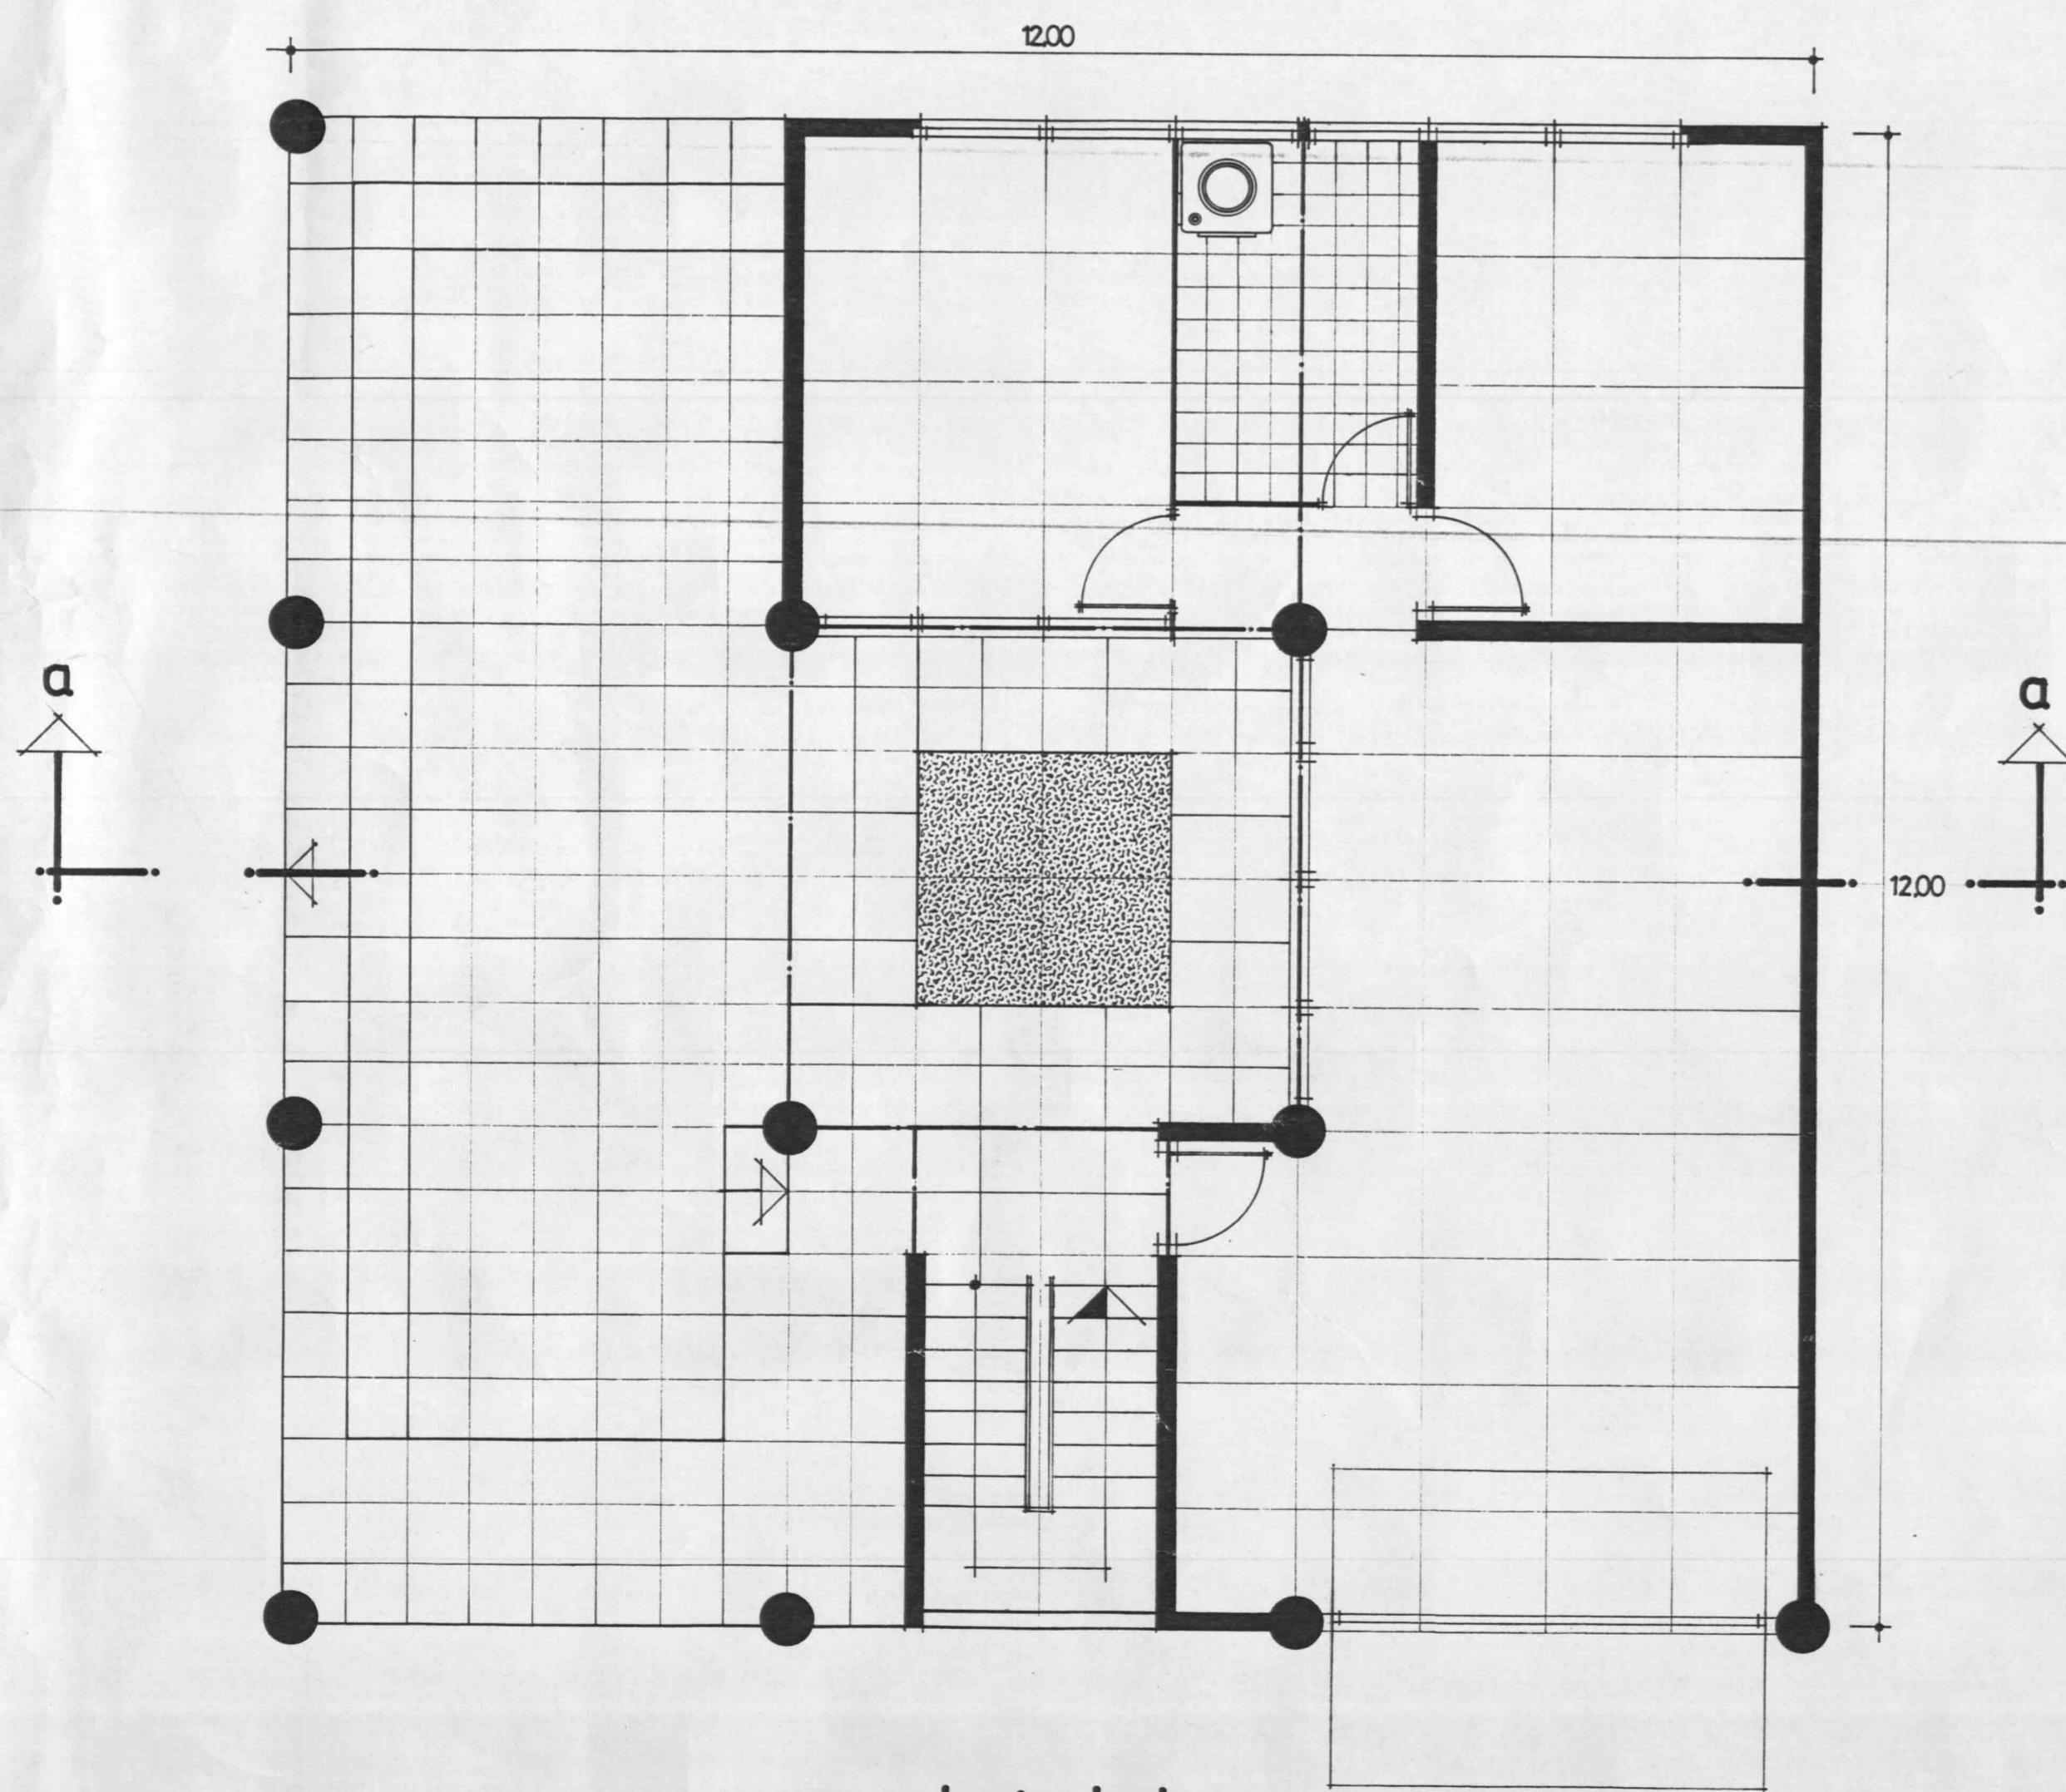


planta baja
sup. const.: 105,50 m²

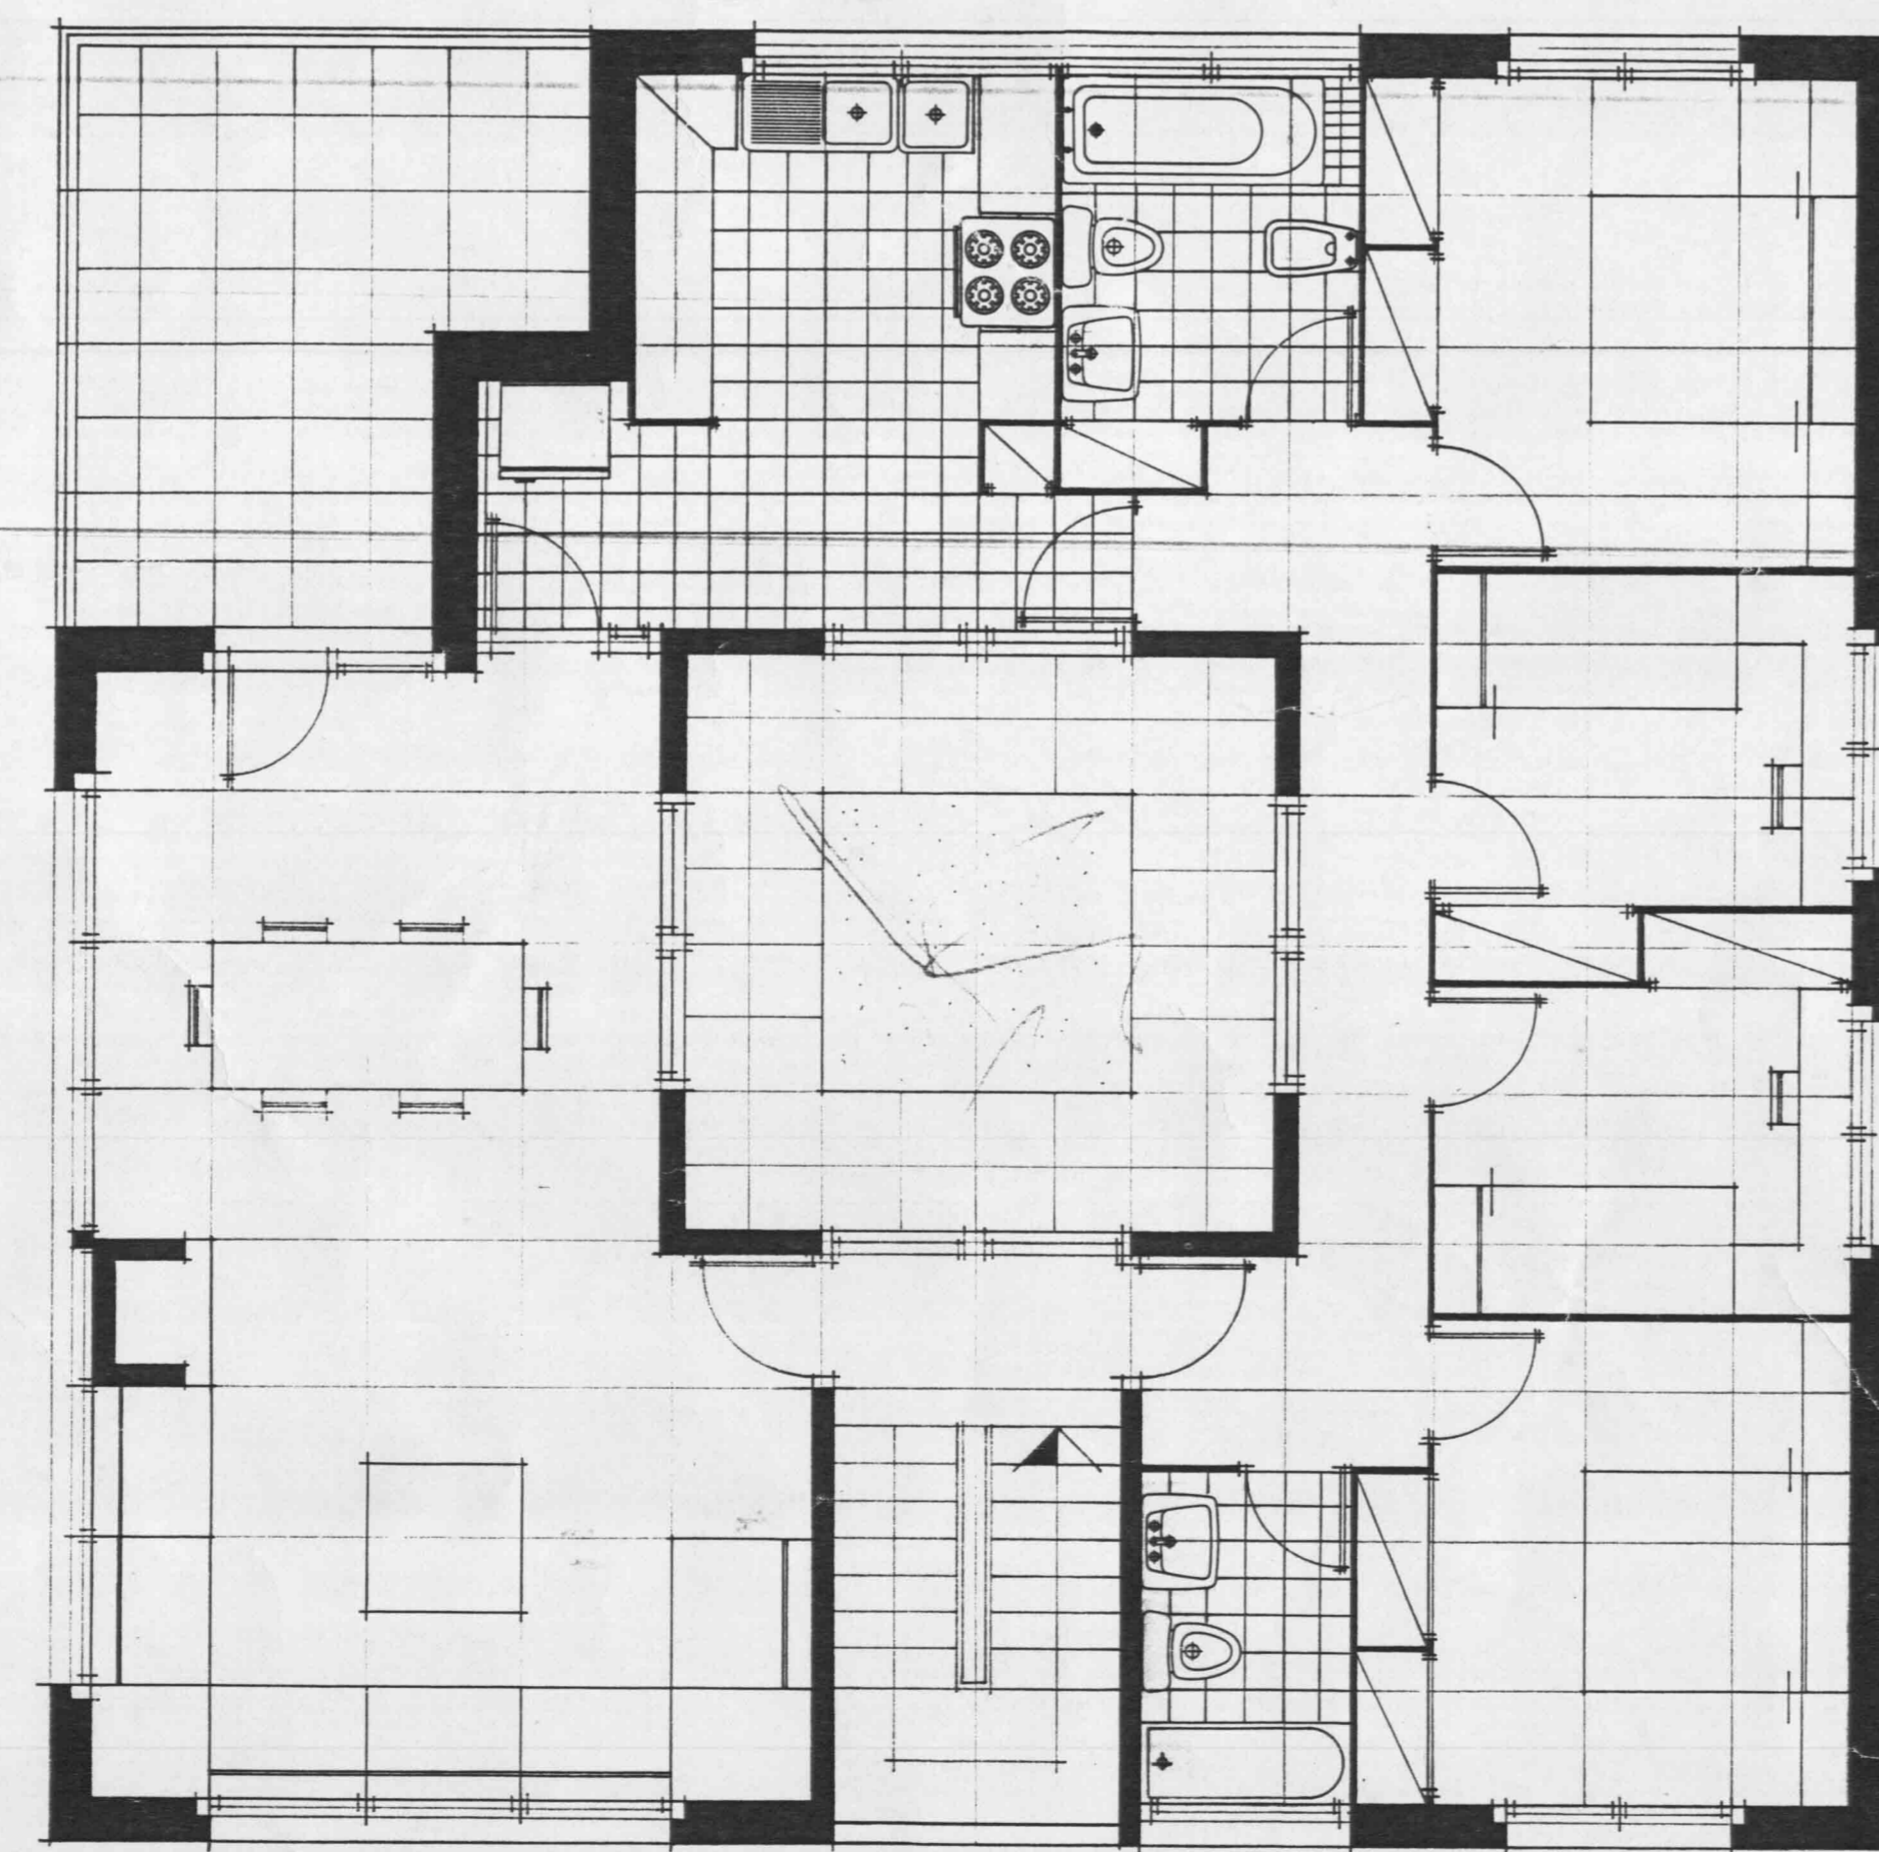

planta piso
sup. const.: 120,80 m²

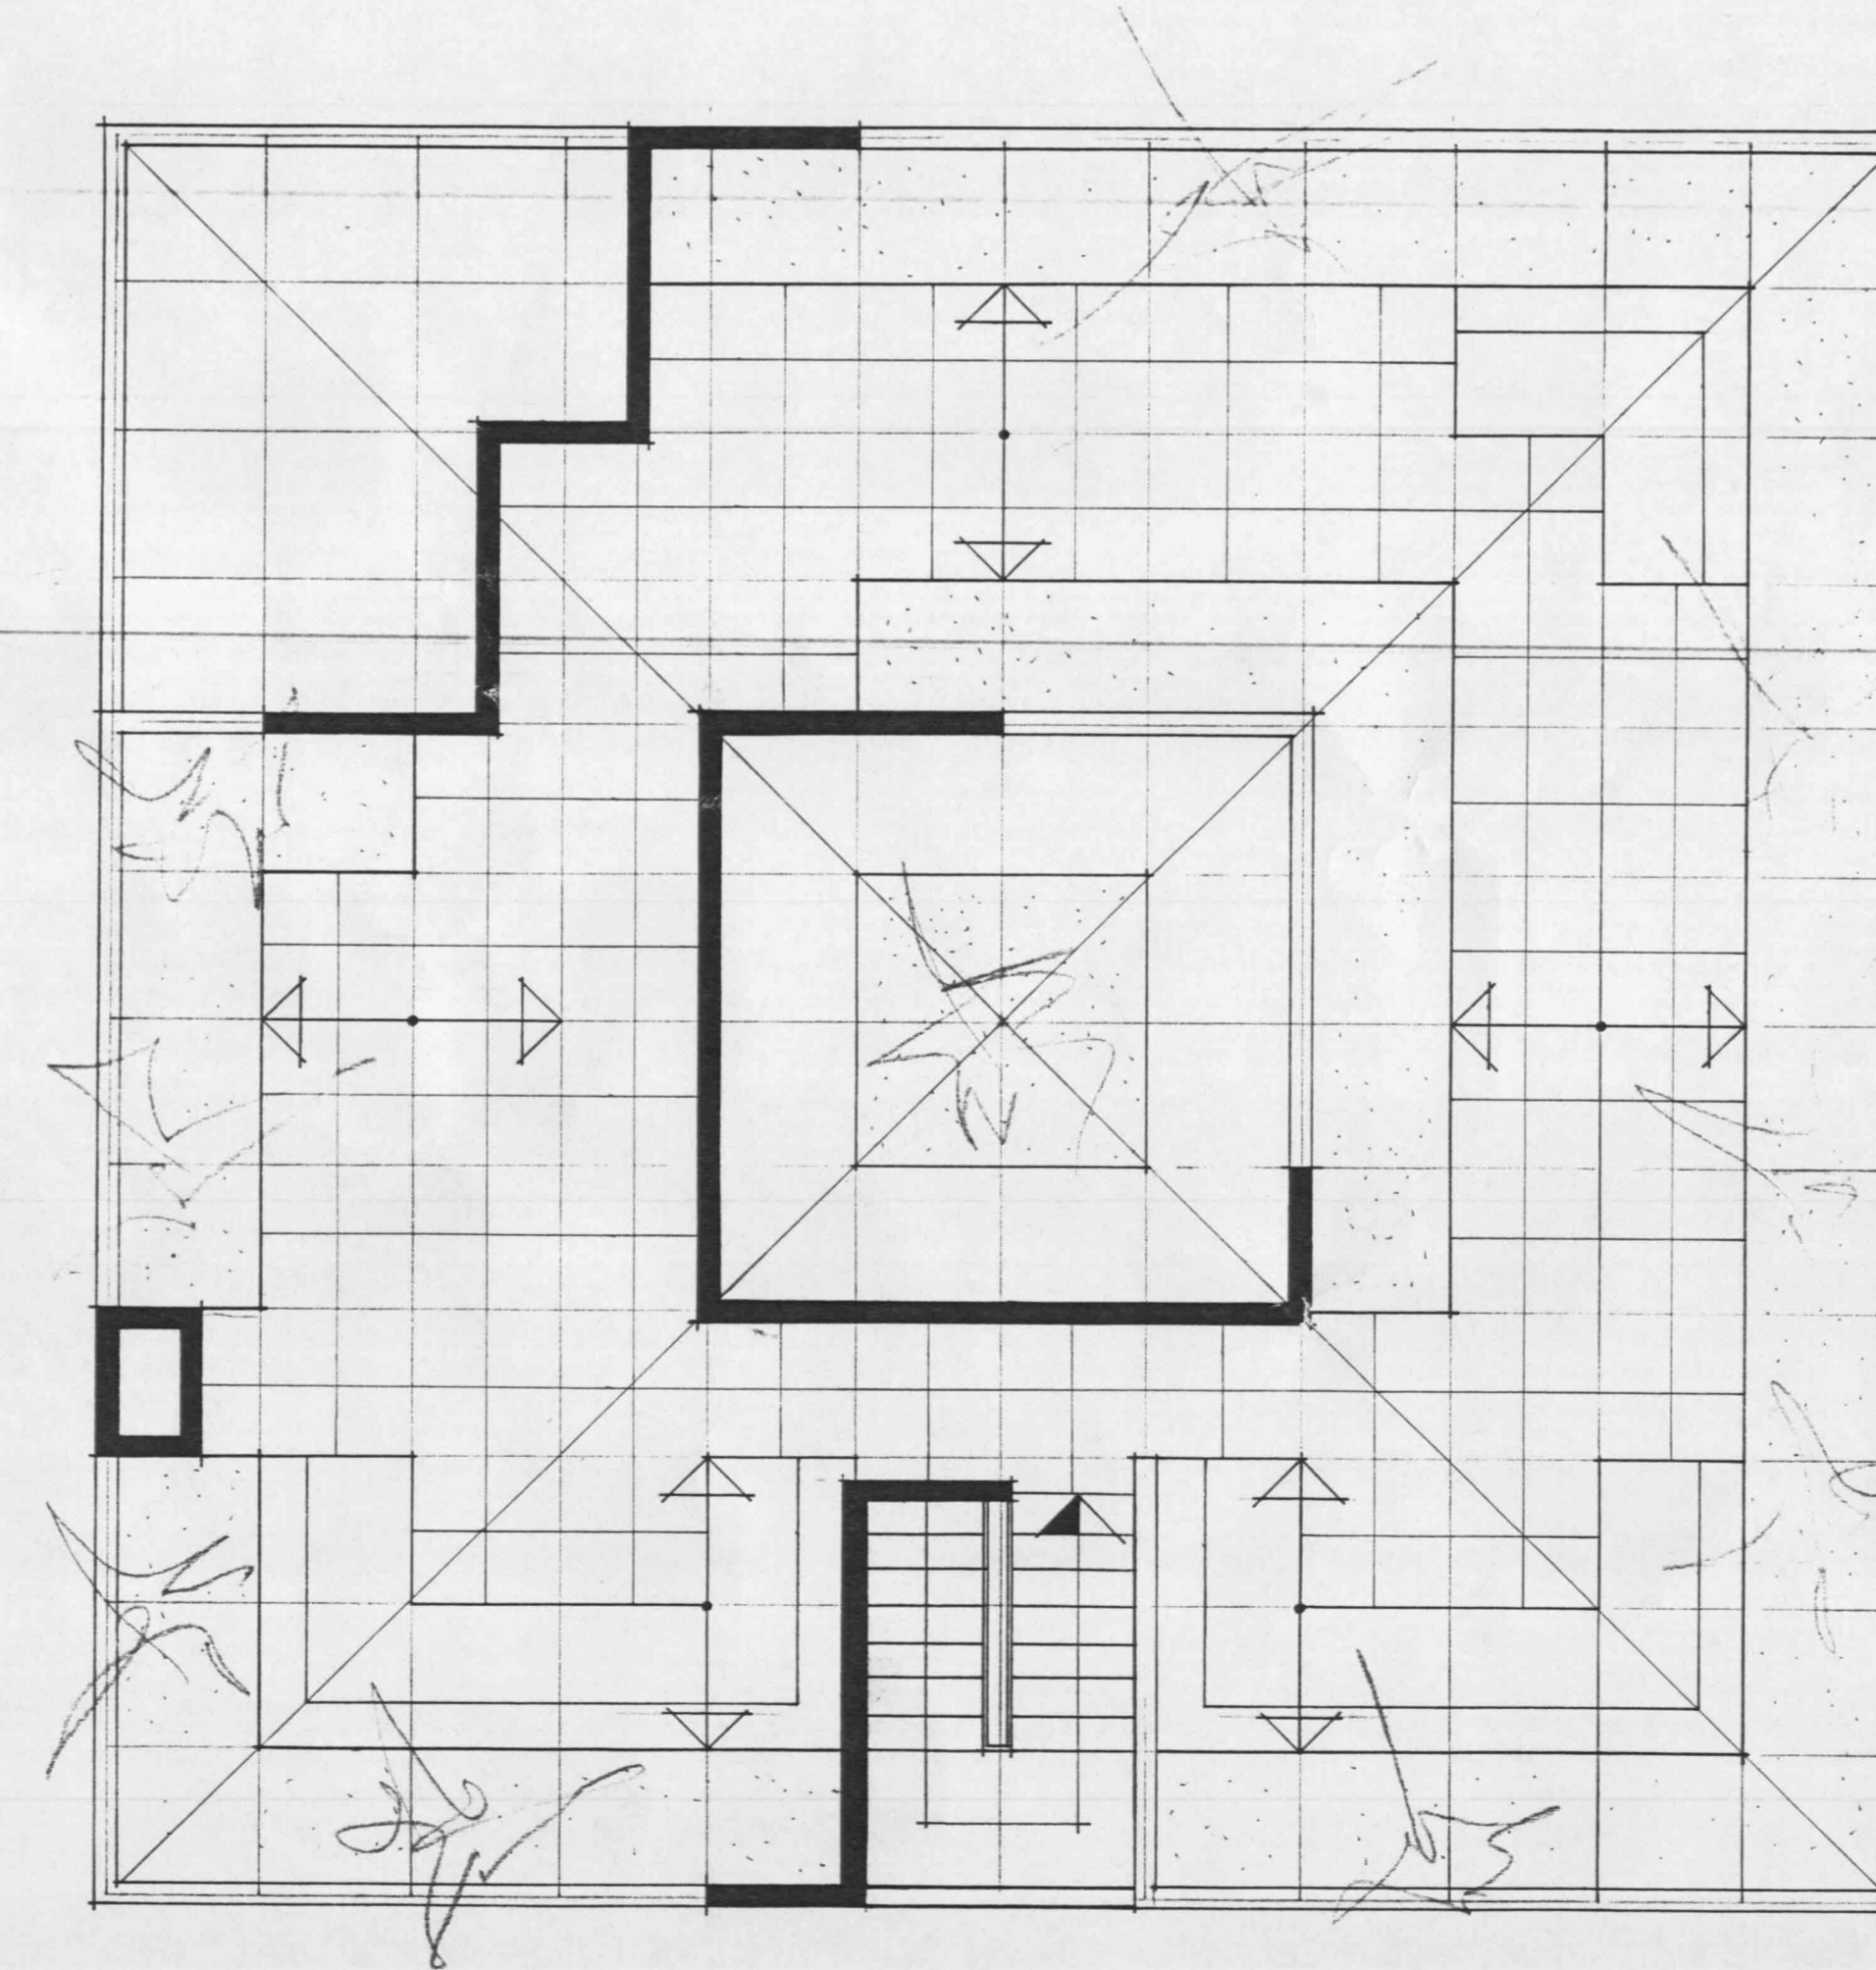

planta cubierta

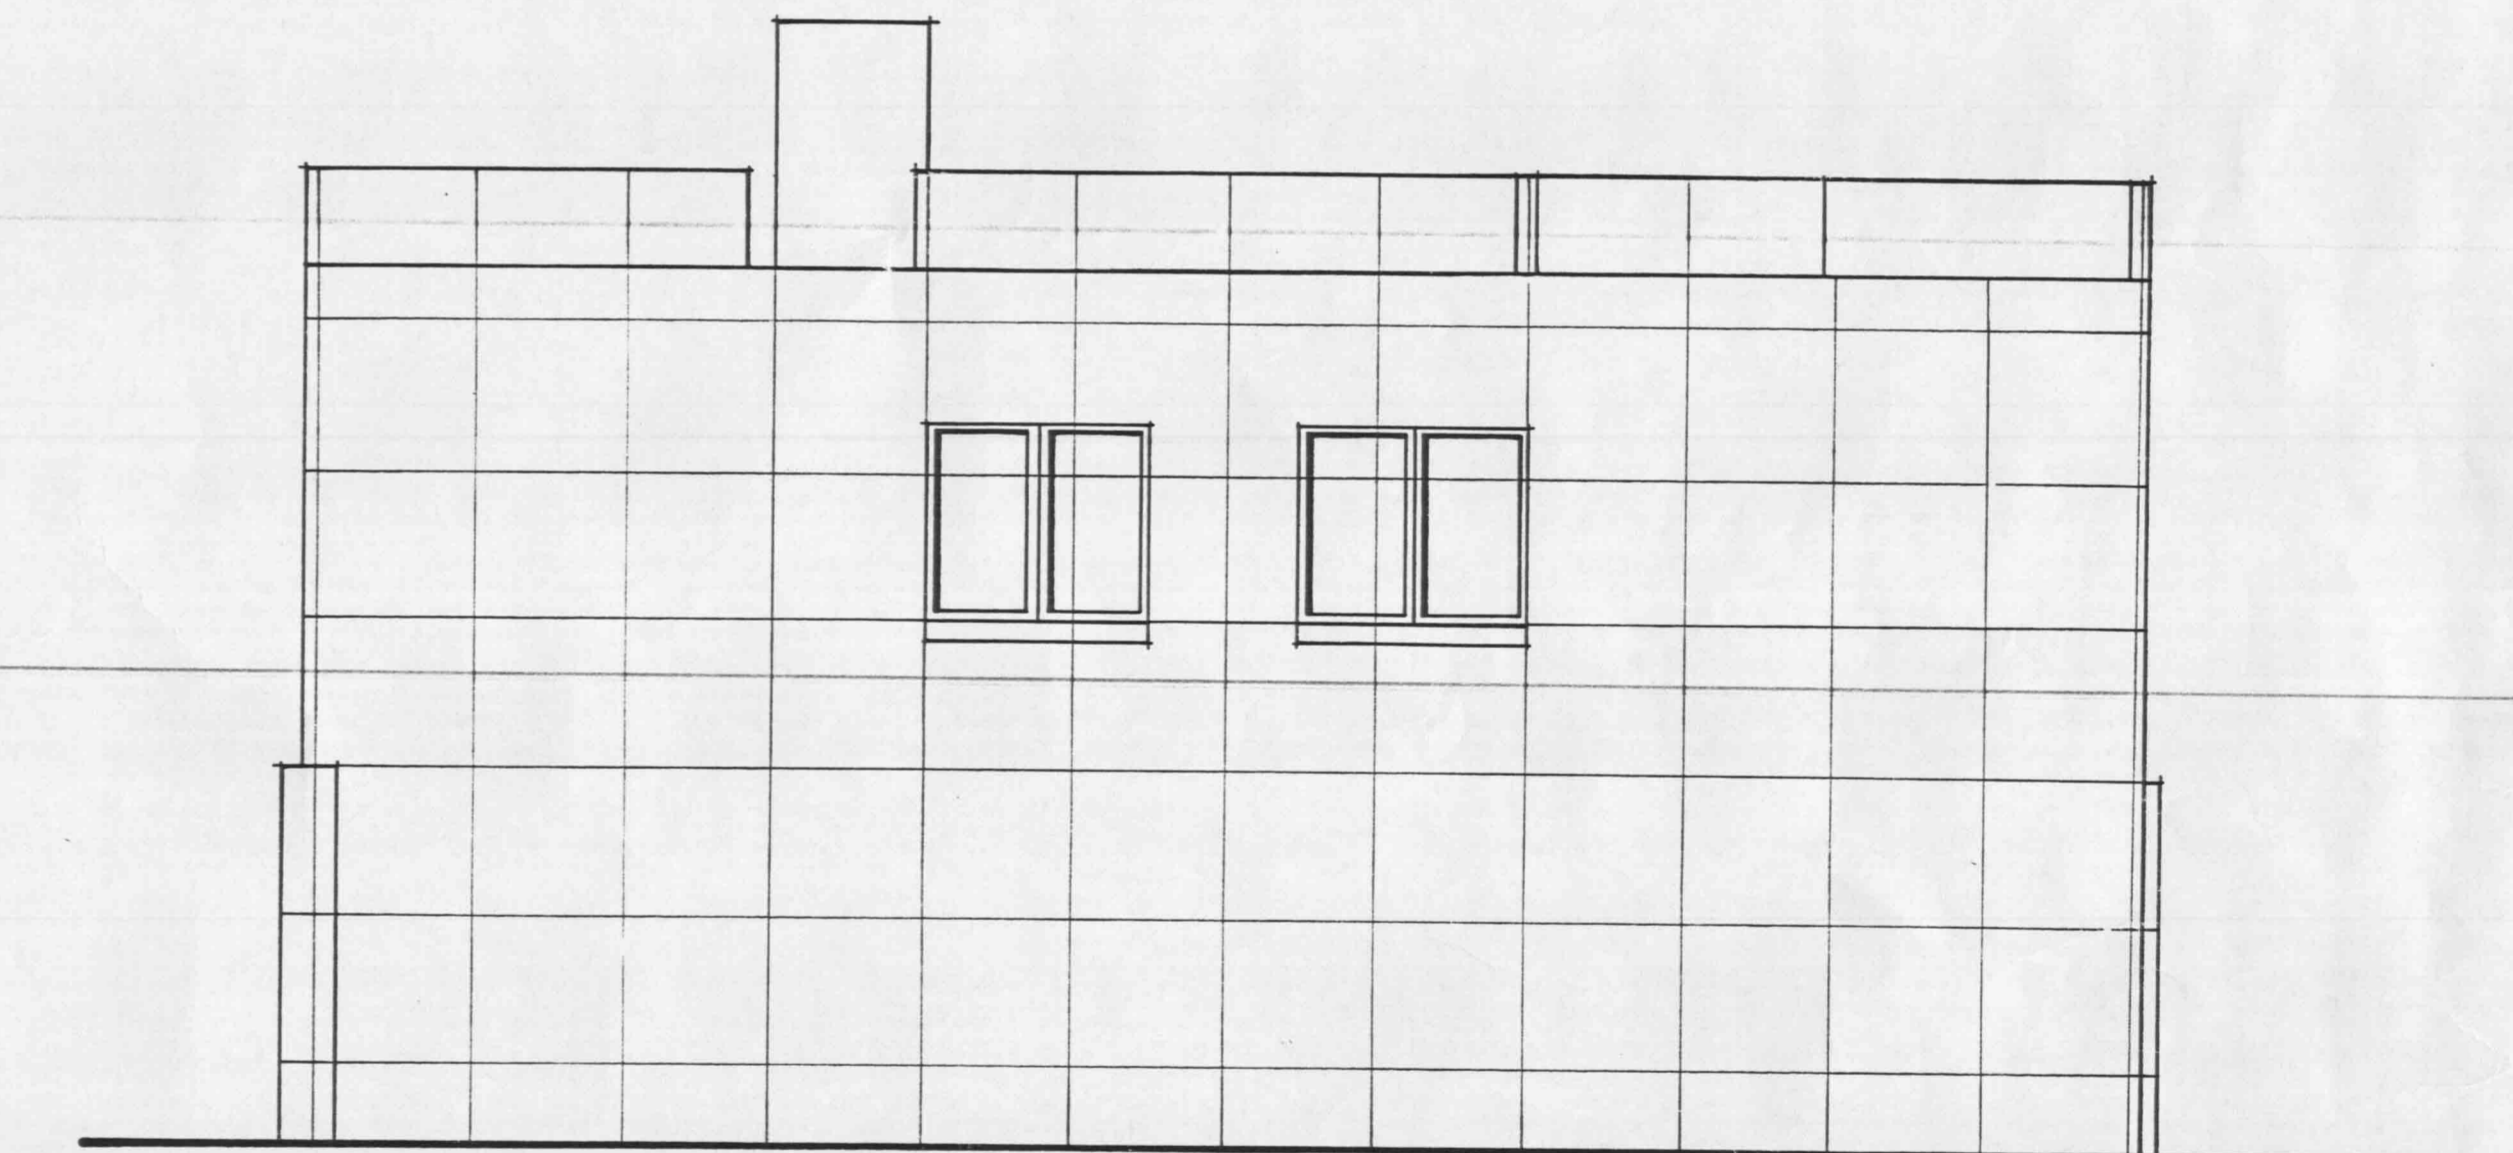

alzado norte

vivienda unifamiliar - llinars
plantas y alzados
e: 1/50