




sección a-a

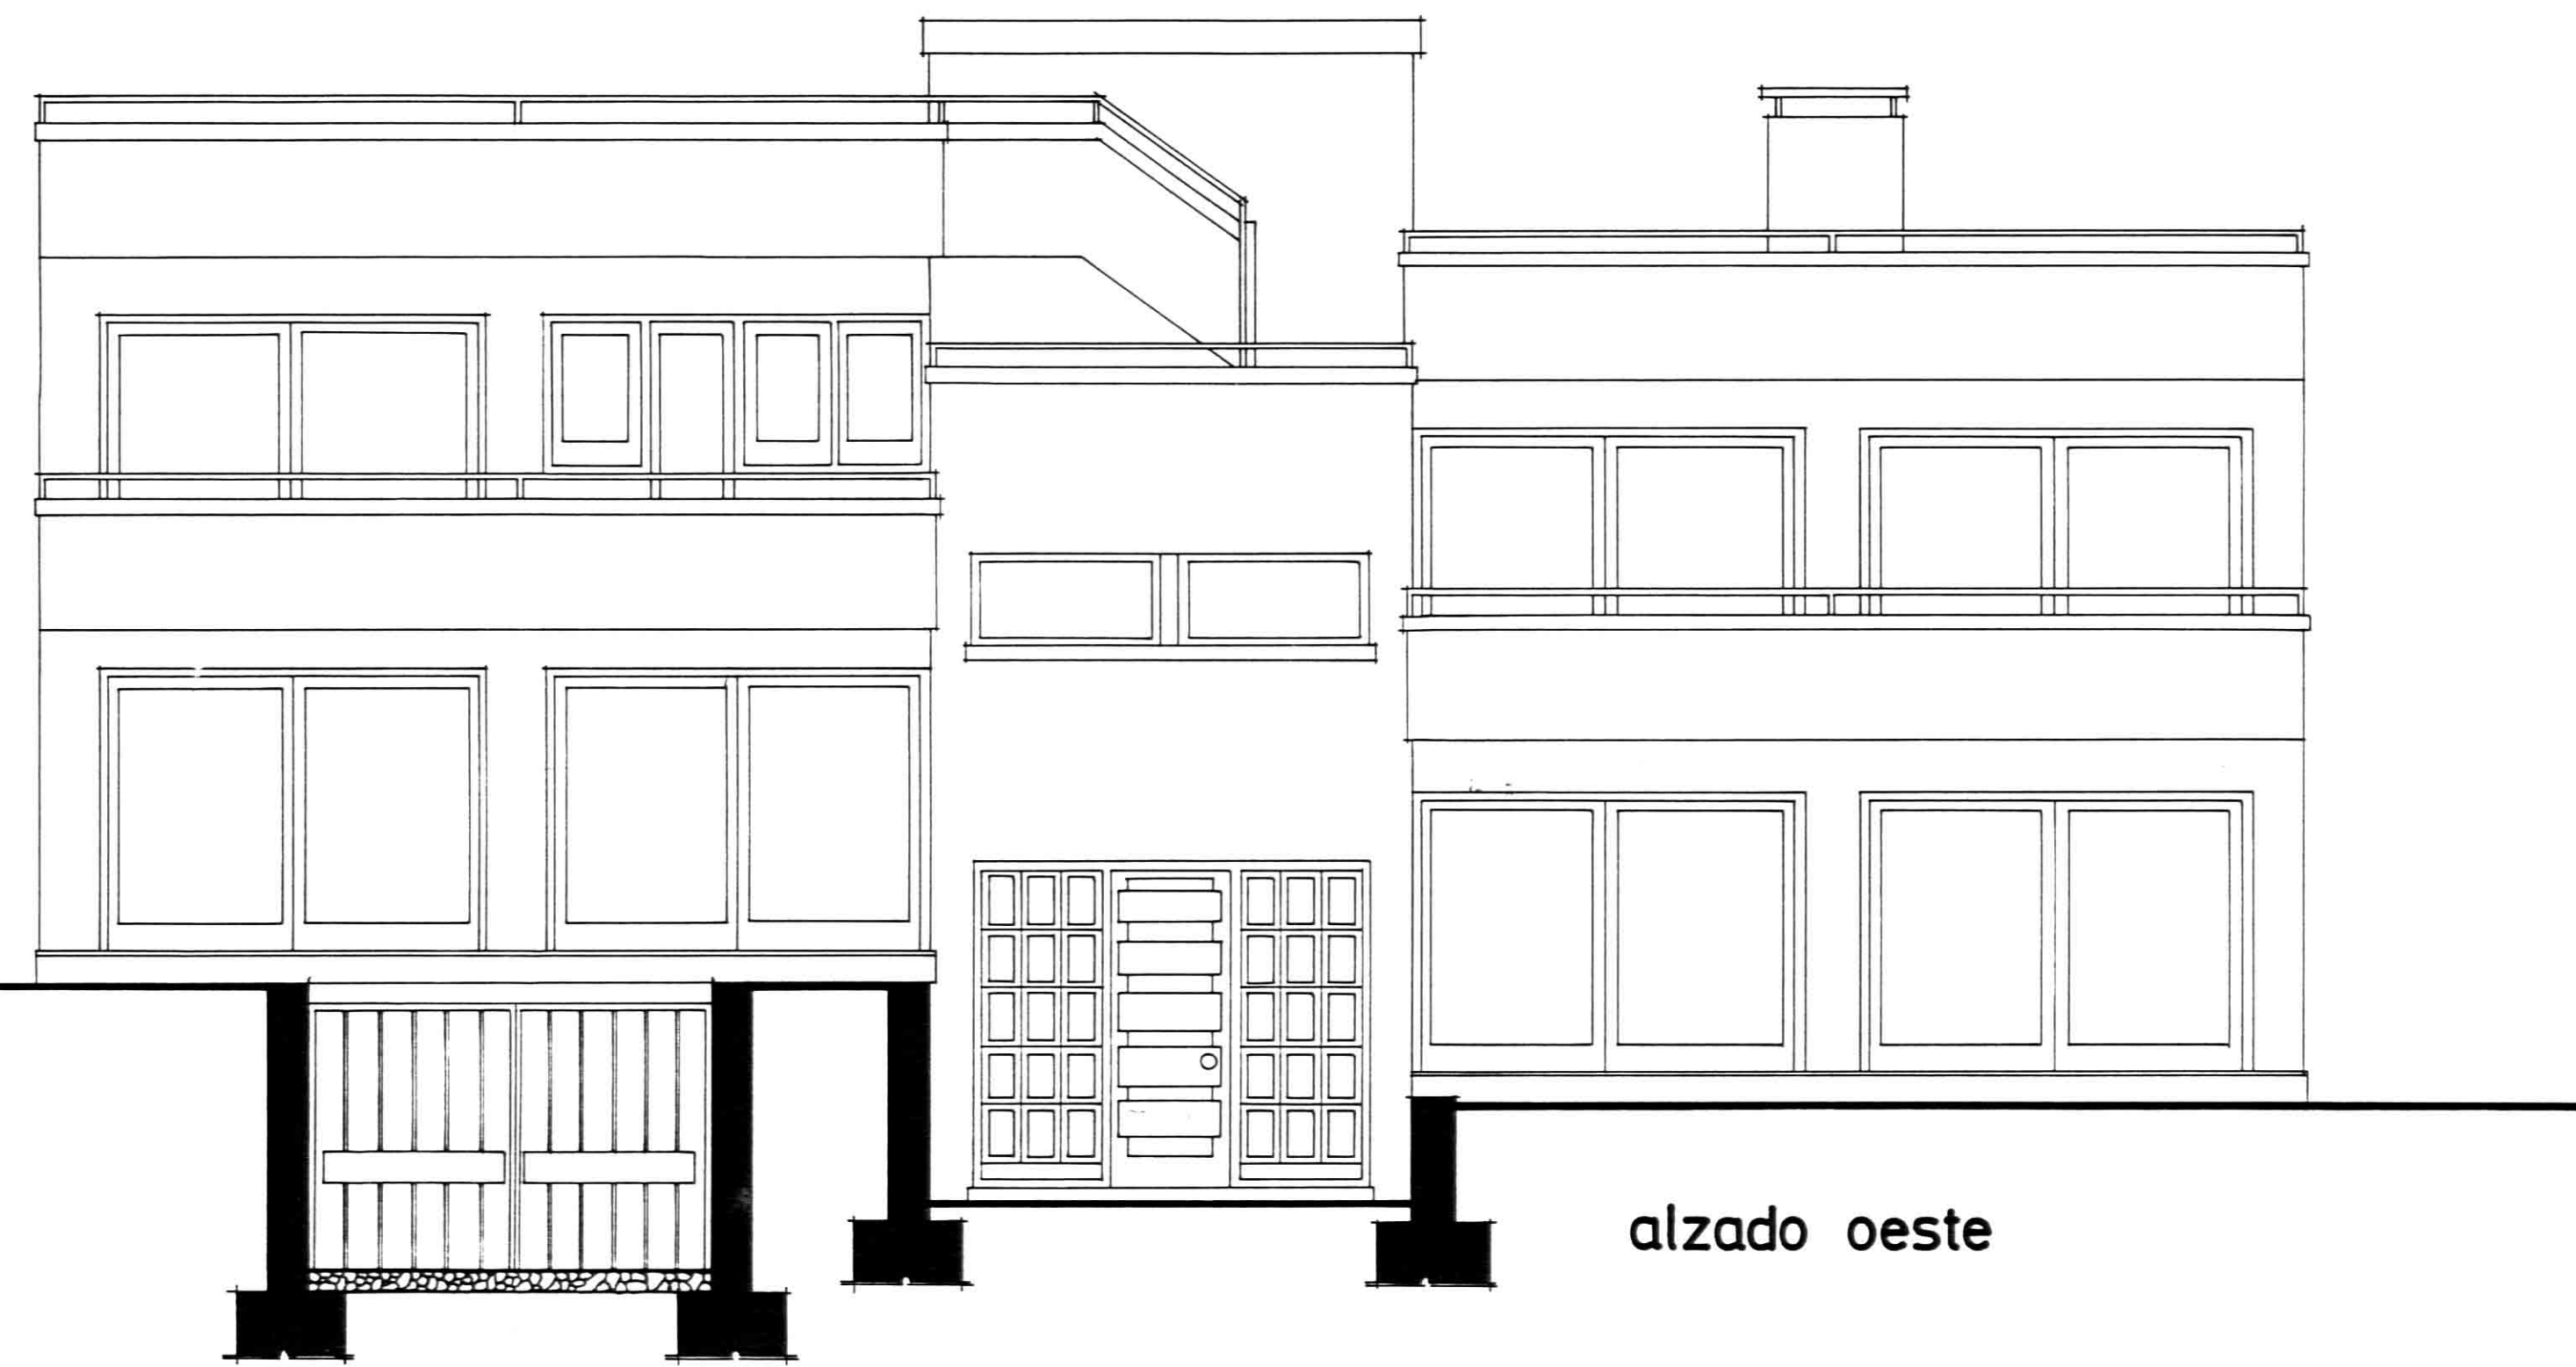


alzado oeste

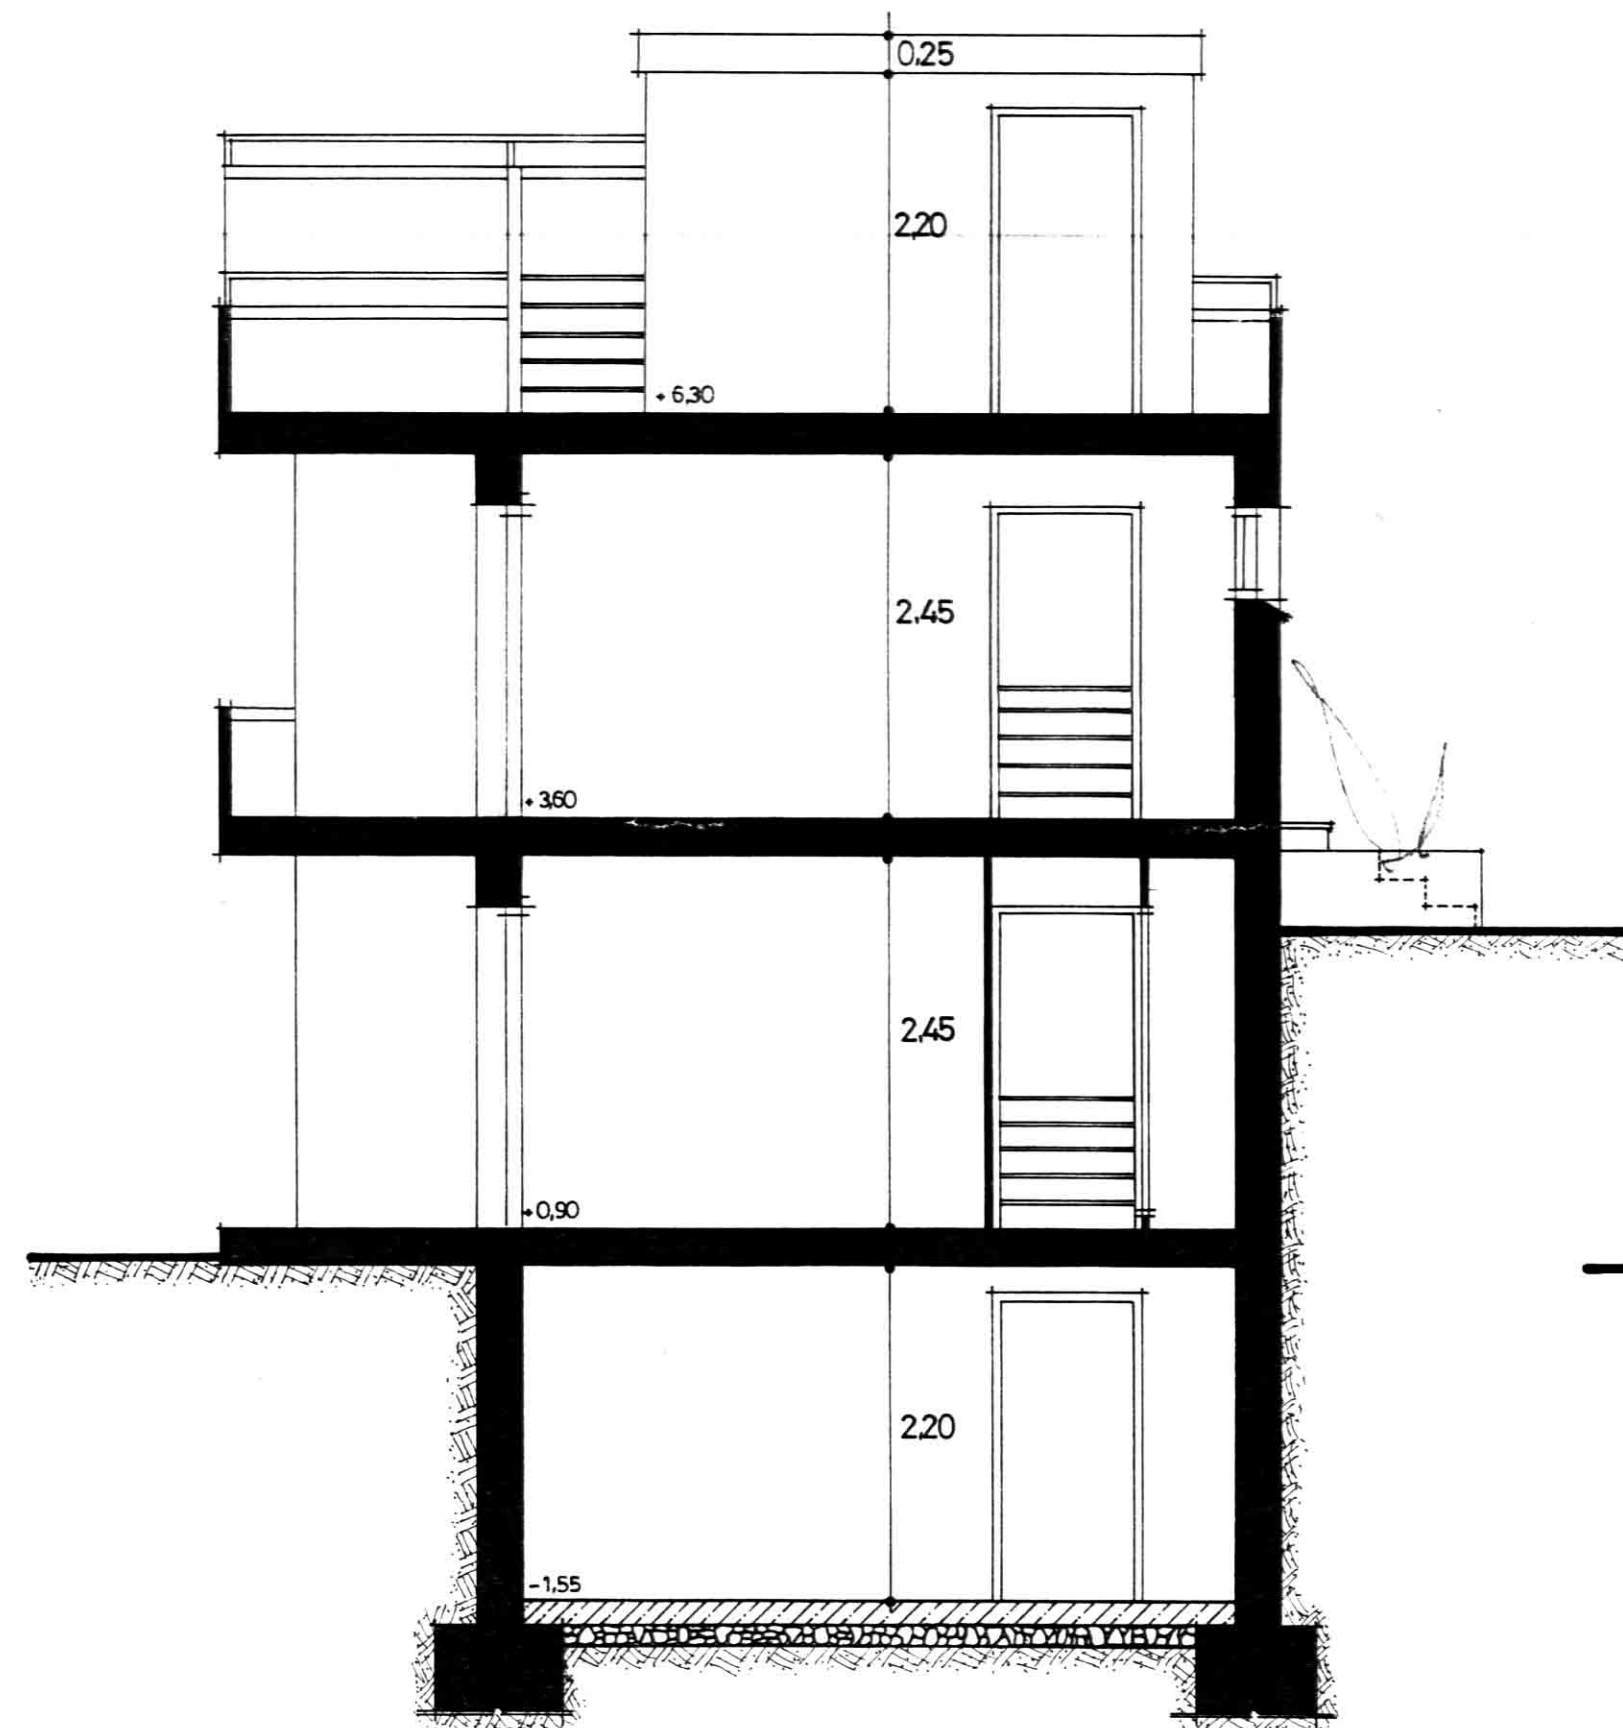


sección b-b

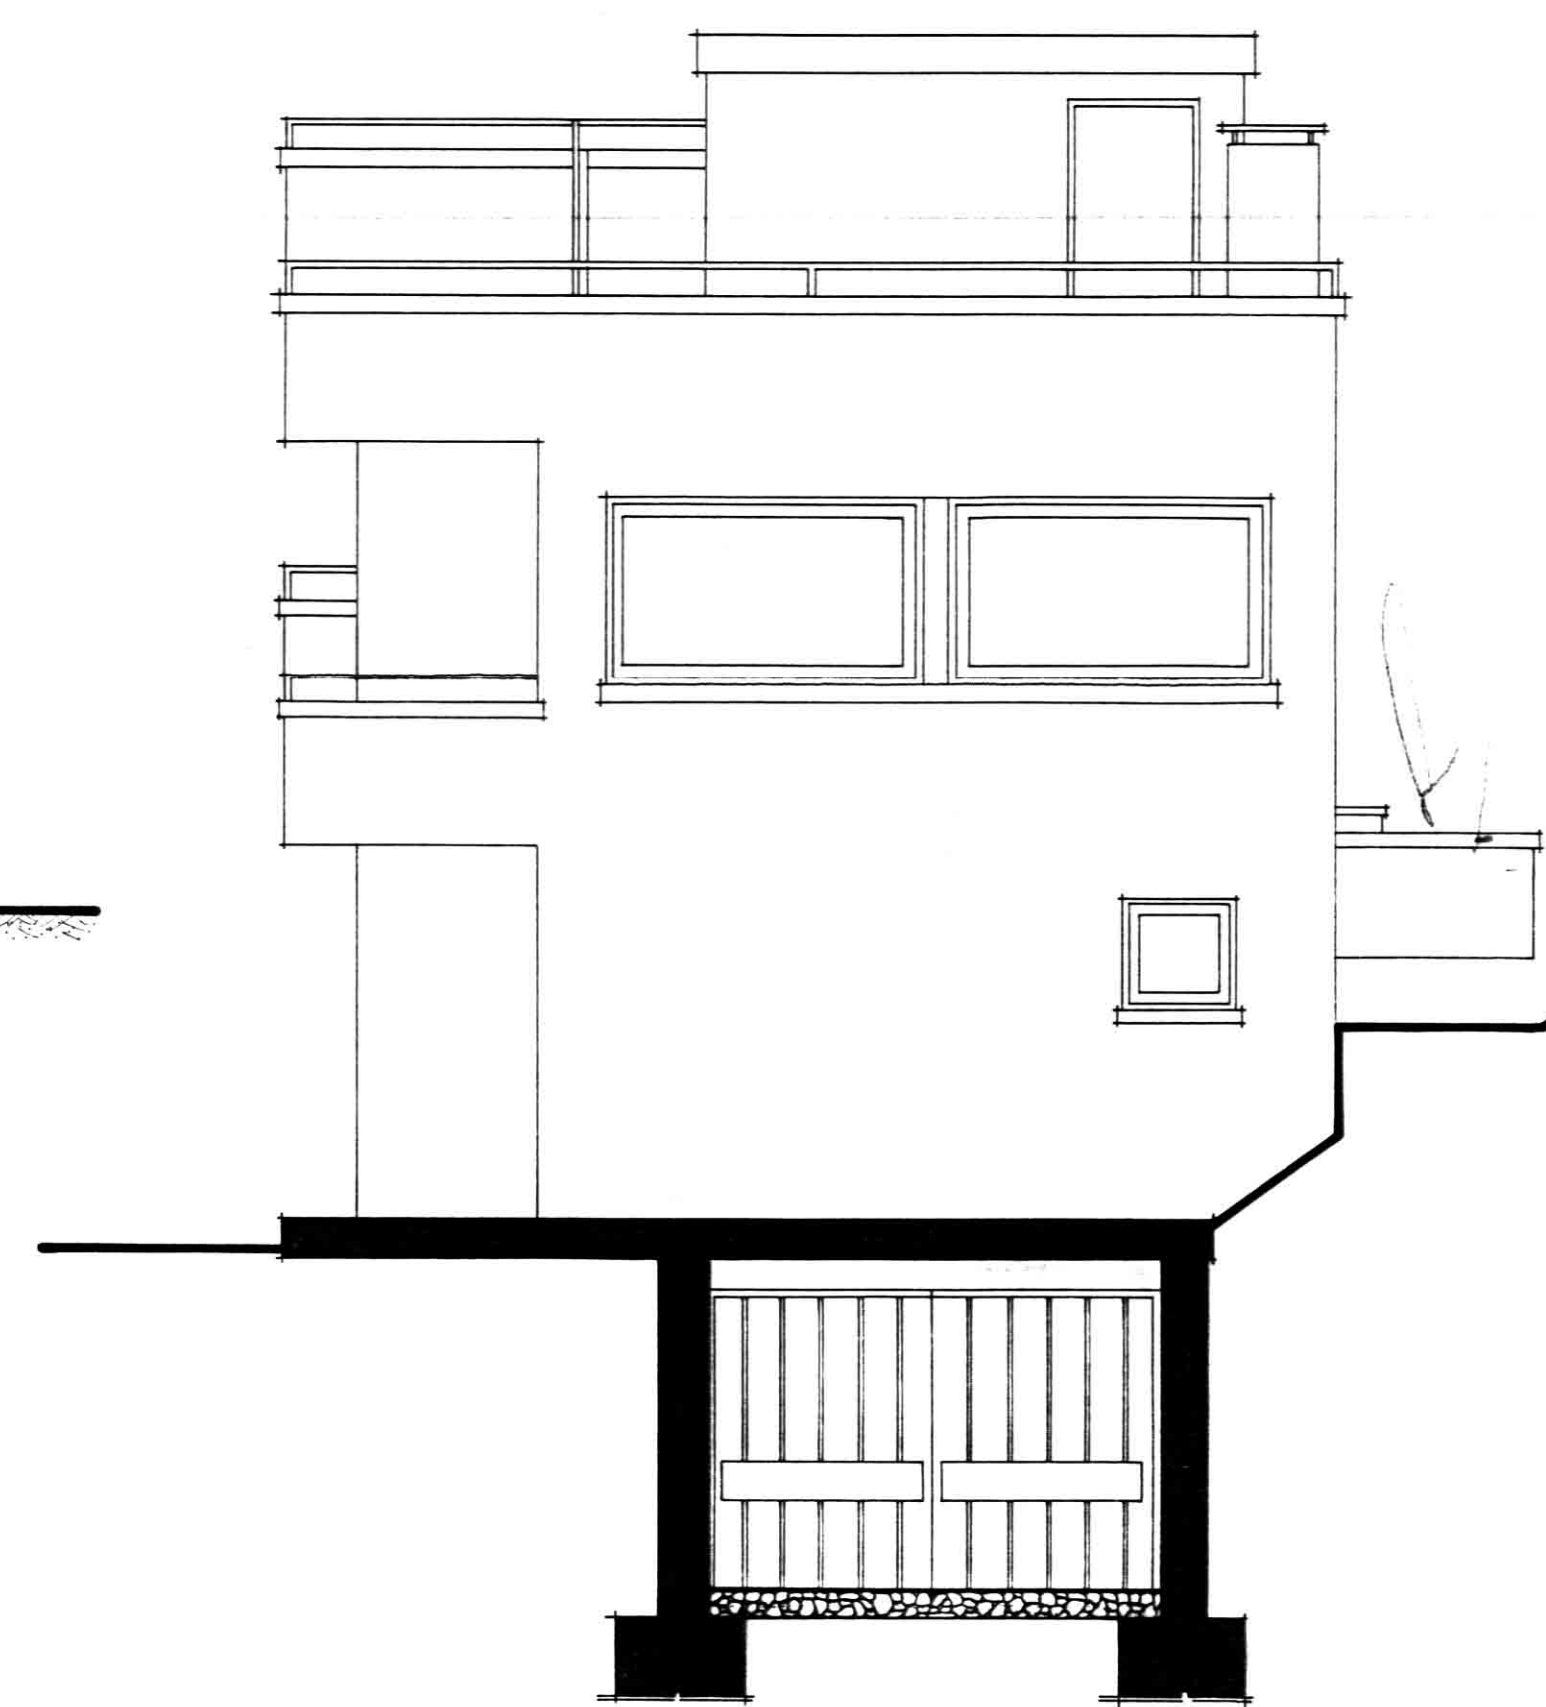

alzado sur

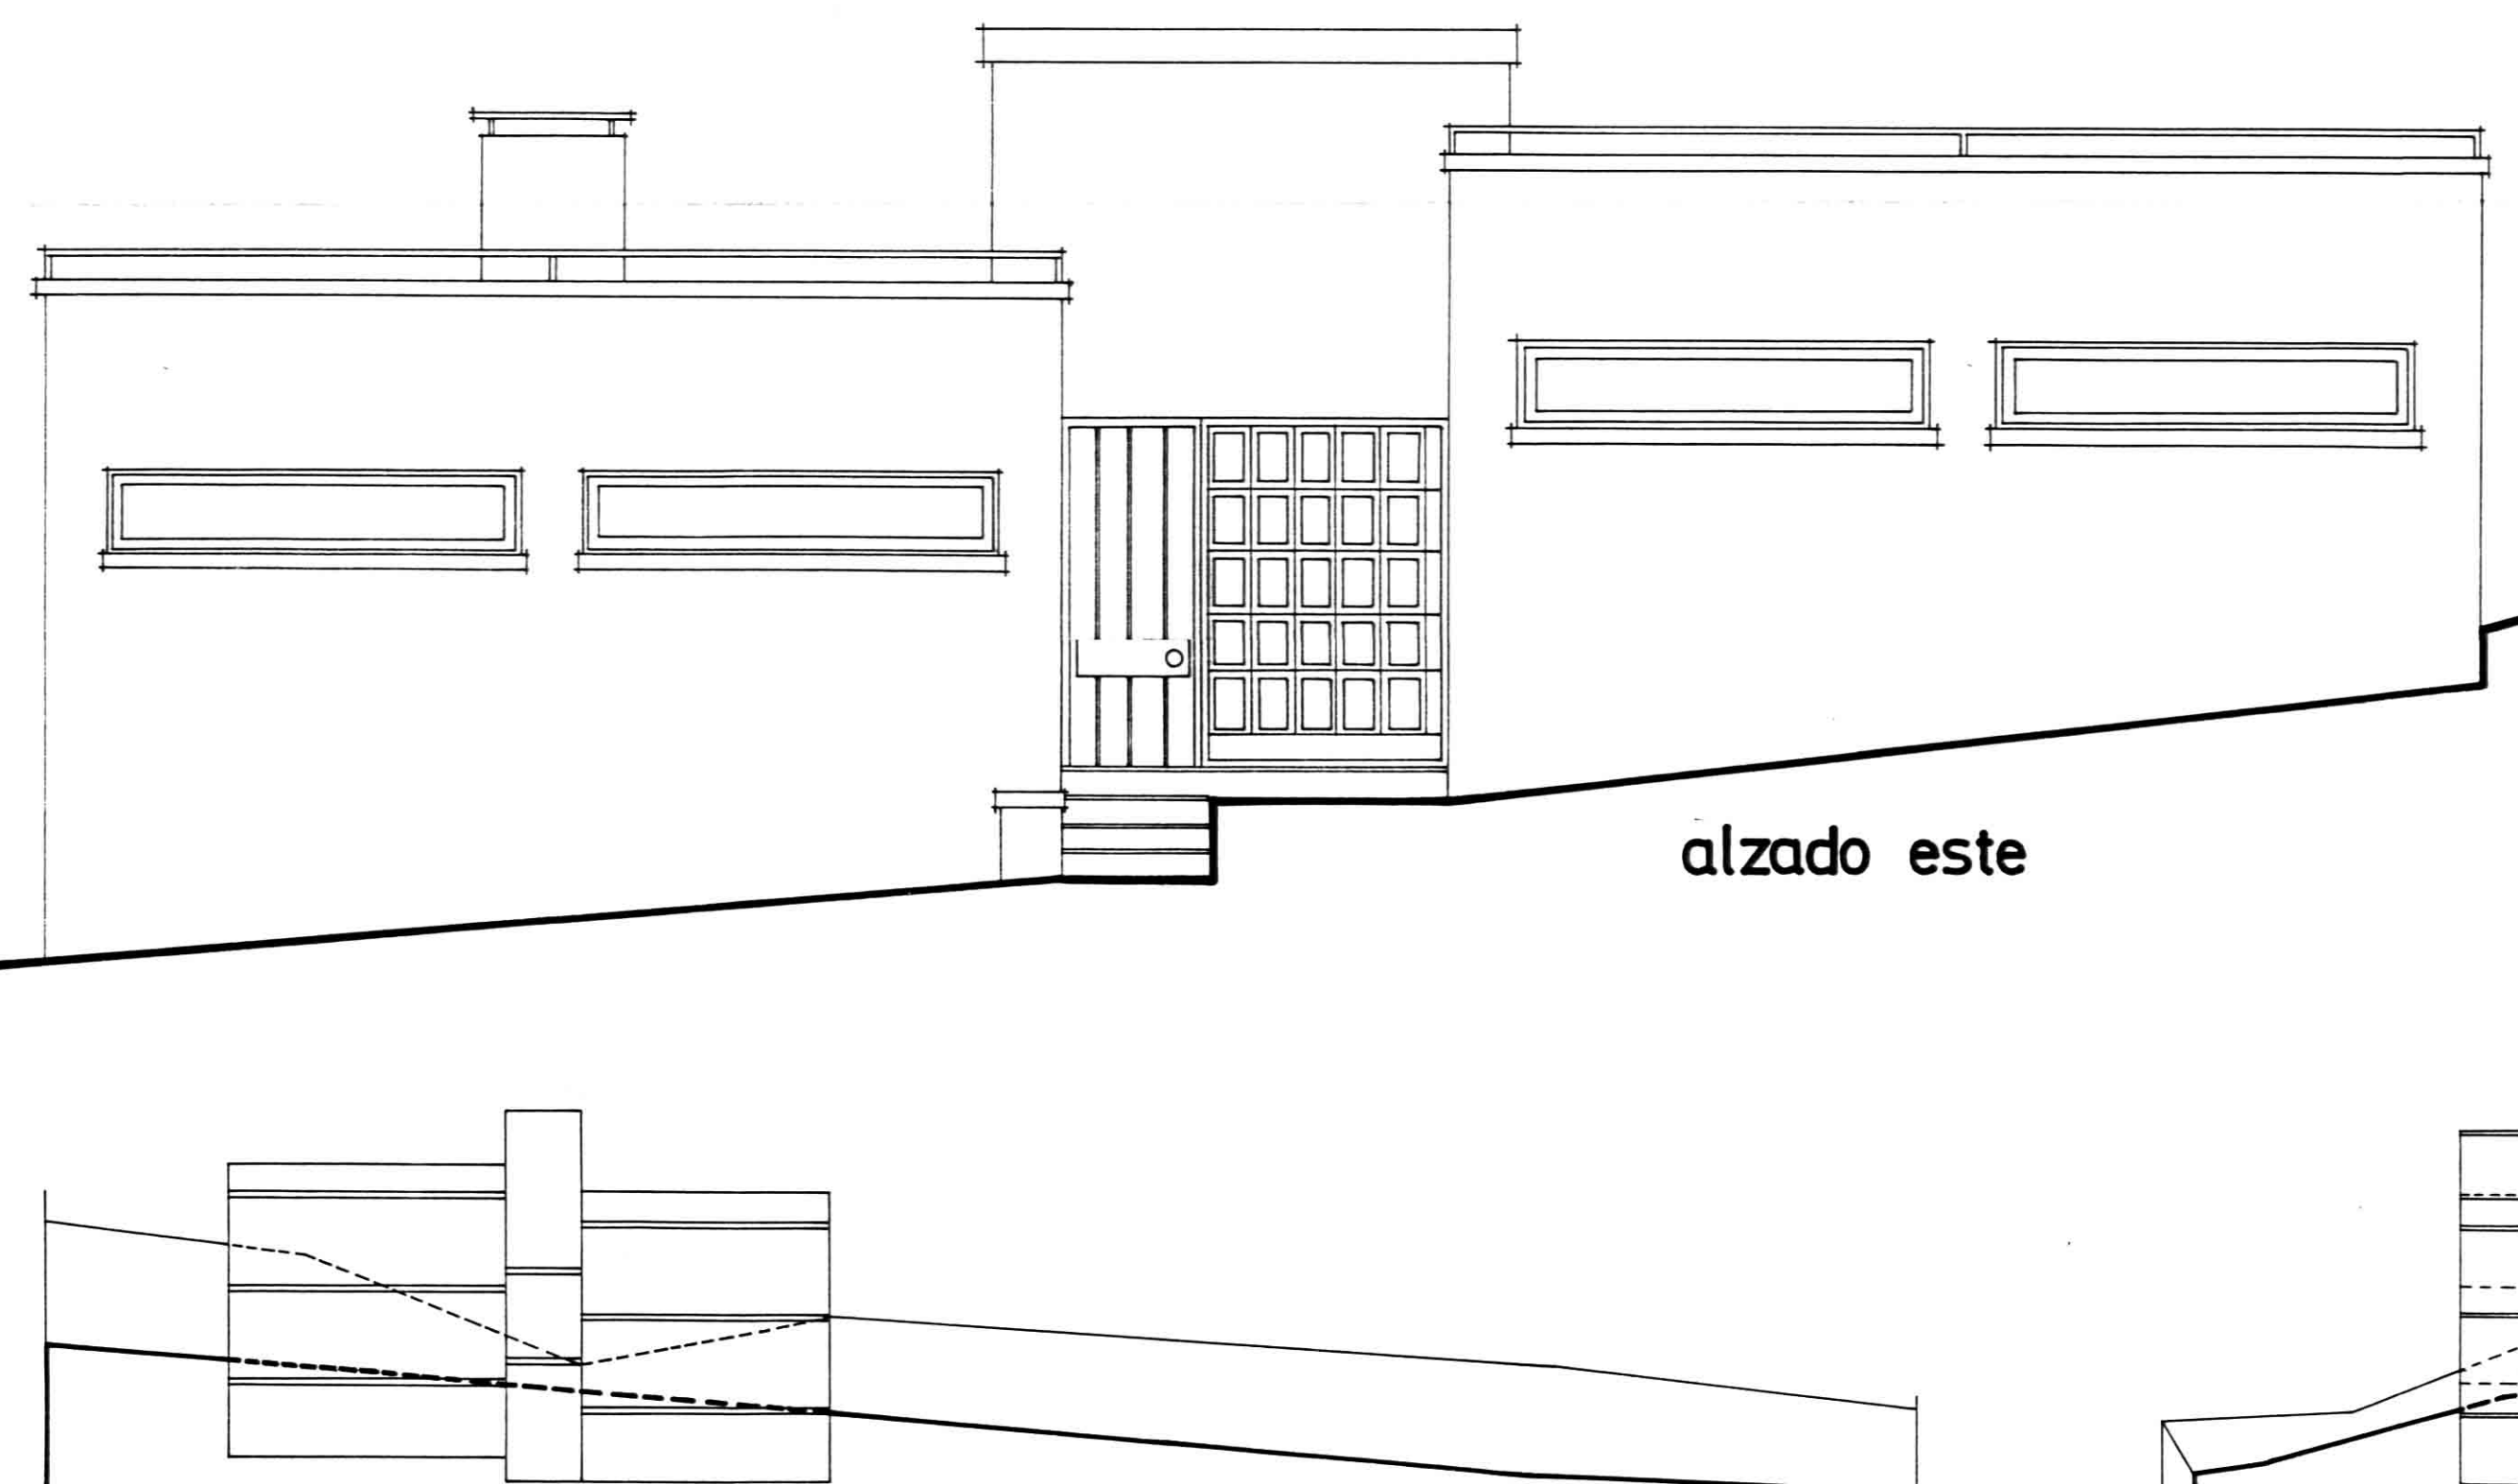


alzado este

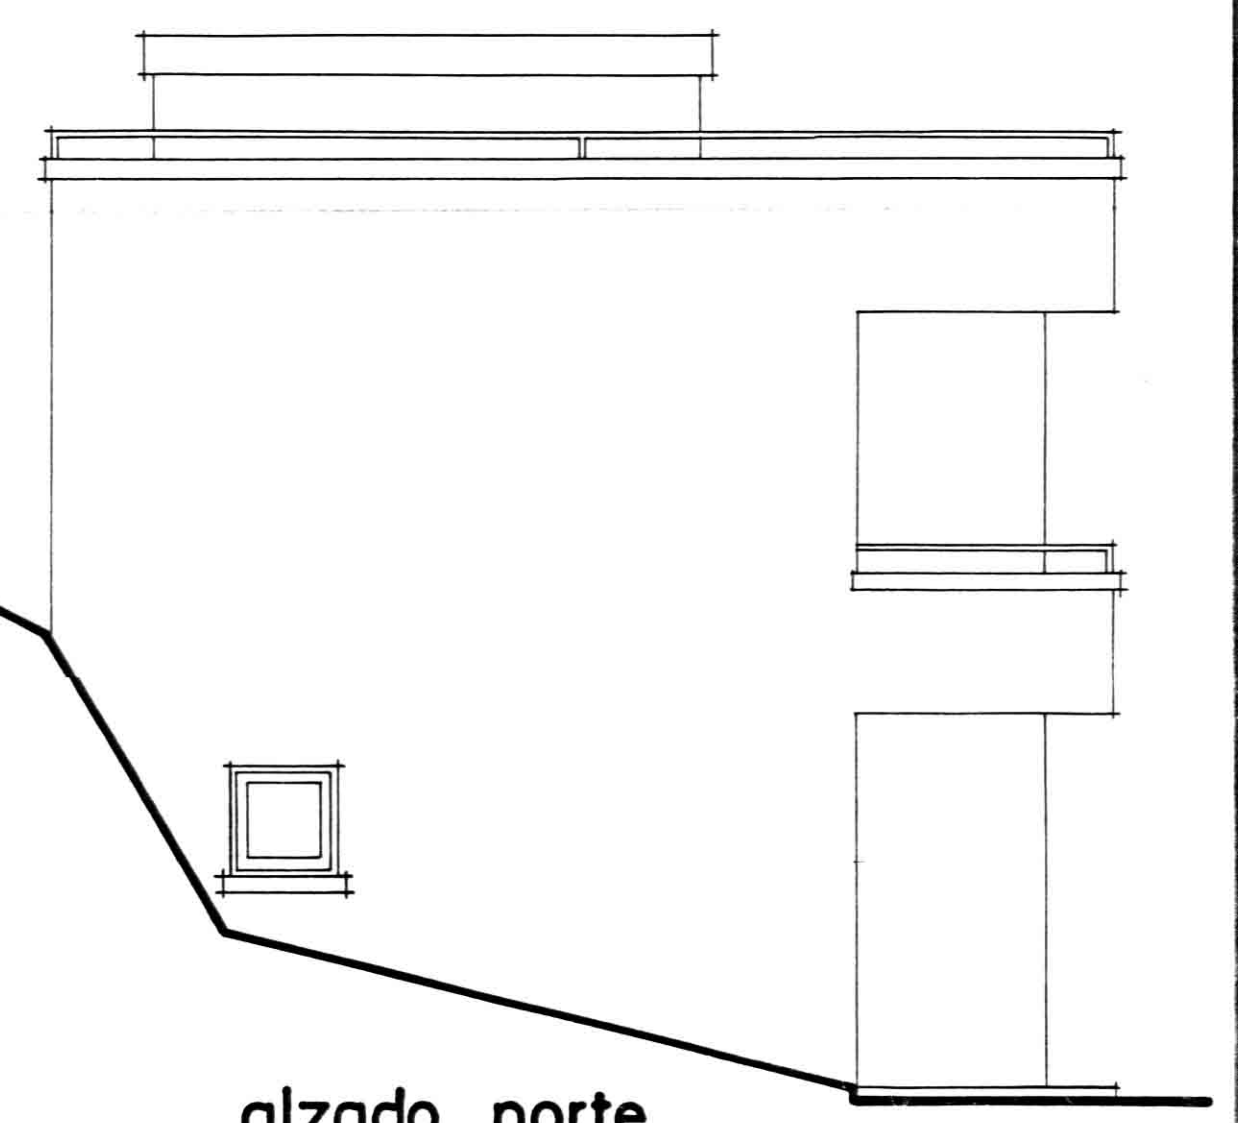

alzado norte



sección longitudinal

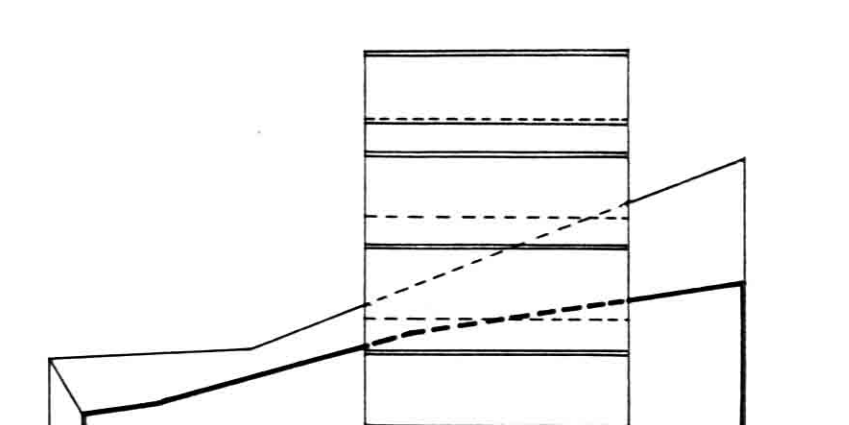

sección transversal

vivienda unifamiliar
alzados y secciones
e: 1/50