



seccio a-a'

carrer ravallet

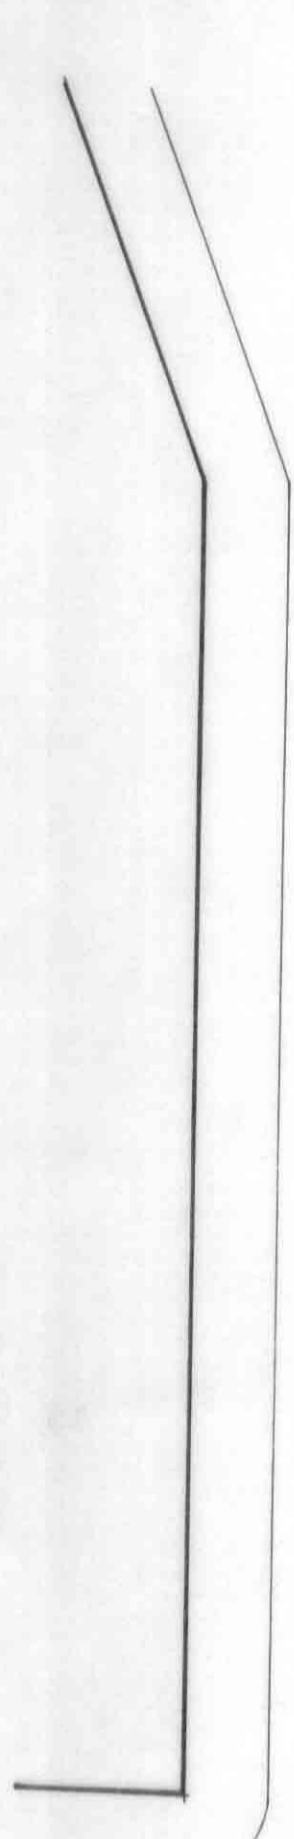

seccio b-b'

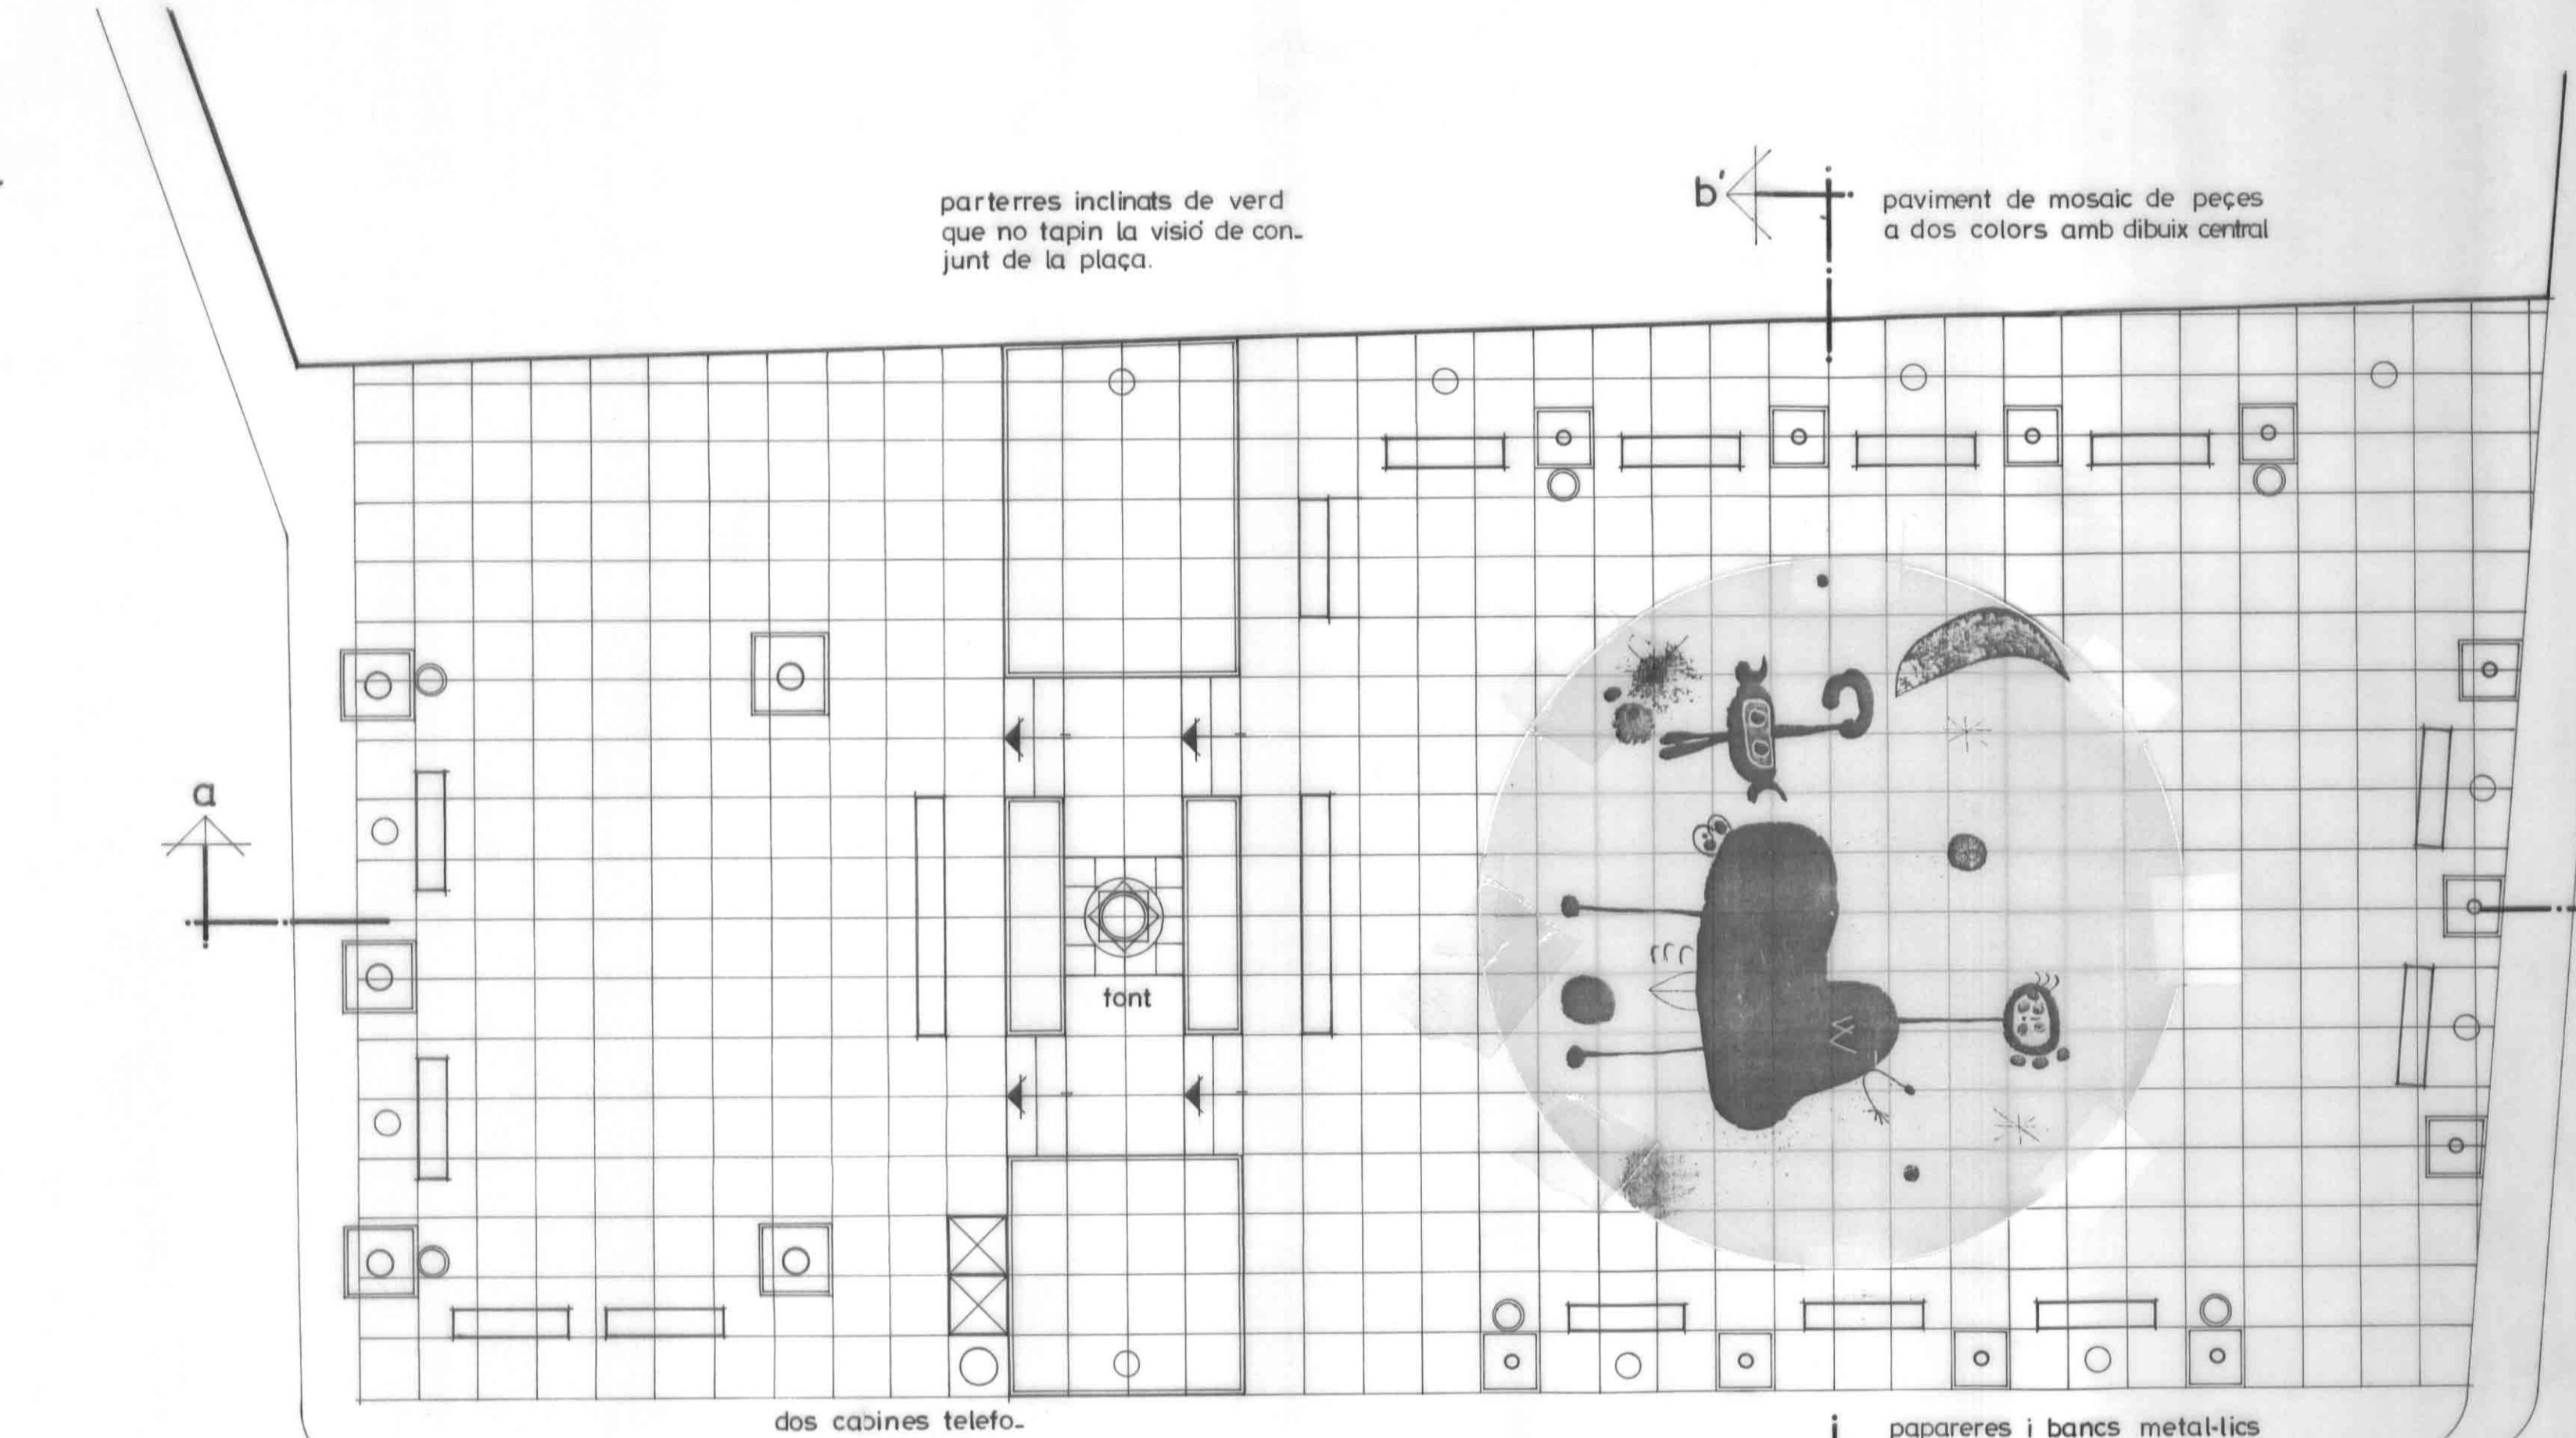

parterres inclinats de verd que no tapin la visió de con. junt de la plaça.

paviment de mosaic de peces a dos colors amb dibuix central

font


dos cabines telefo. niques i bustia.

papareres i bancs metal·lics




carrer tomàs rosell

carrer de la estació

carrer anselm clavé

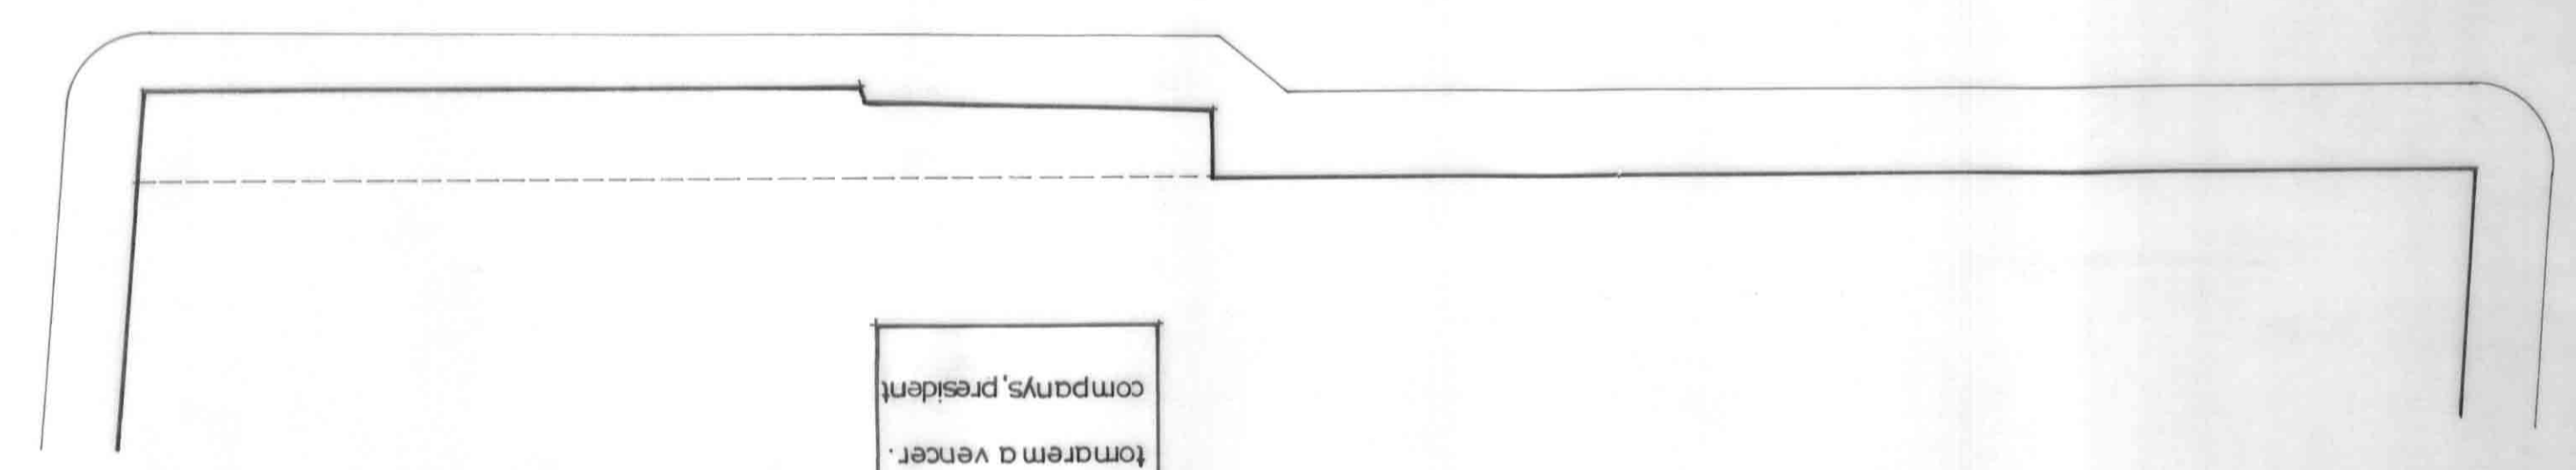

tenorem a luitar.
tenorem a sofrir.
tenorem a vencer.
compans, president

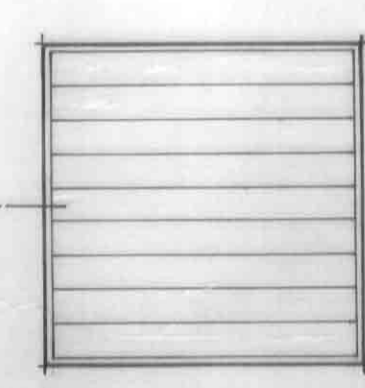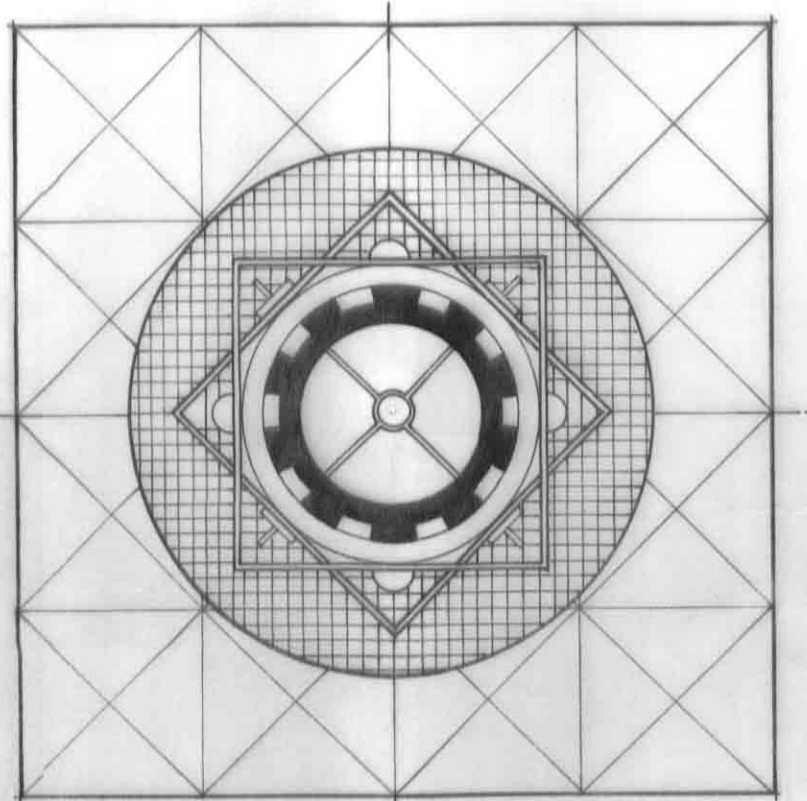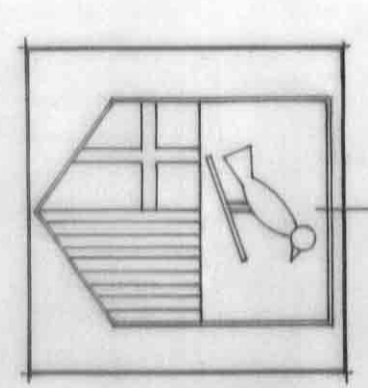

detall del cub superior de metall de la font amb motius culturals i simbòlics.

carrer major

projecte:
ordenació plaça de la vita.

situació:
llinars del valles

plano:
planta i alçats

escala:
1:100

•aquest projecte té l'intenció de recuperar l'unitat i la utilitat de la plaça de la vita de llinars.

•veure disseny de la font central projectada en plano adjunt.

expedient: n^o **1**
data: **novembre 1980**

joan masuet puxeu, arquitecte