




PROYECTO: 2 VIVIENDAS UNIFAMILIARES AISLADAS		
SITUACION: LLINAS DEL VALLES		
PLANOS: PLANTAS	ESCALA: 150 1100	3LL-75-LL
PROPIETARIO: JOAQUIN VERDAGUER FLAMIS	FECHA: MARZO 1975	ARQUITECTO: J. MASUET
		1

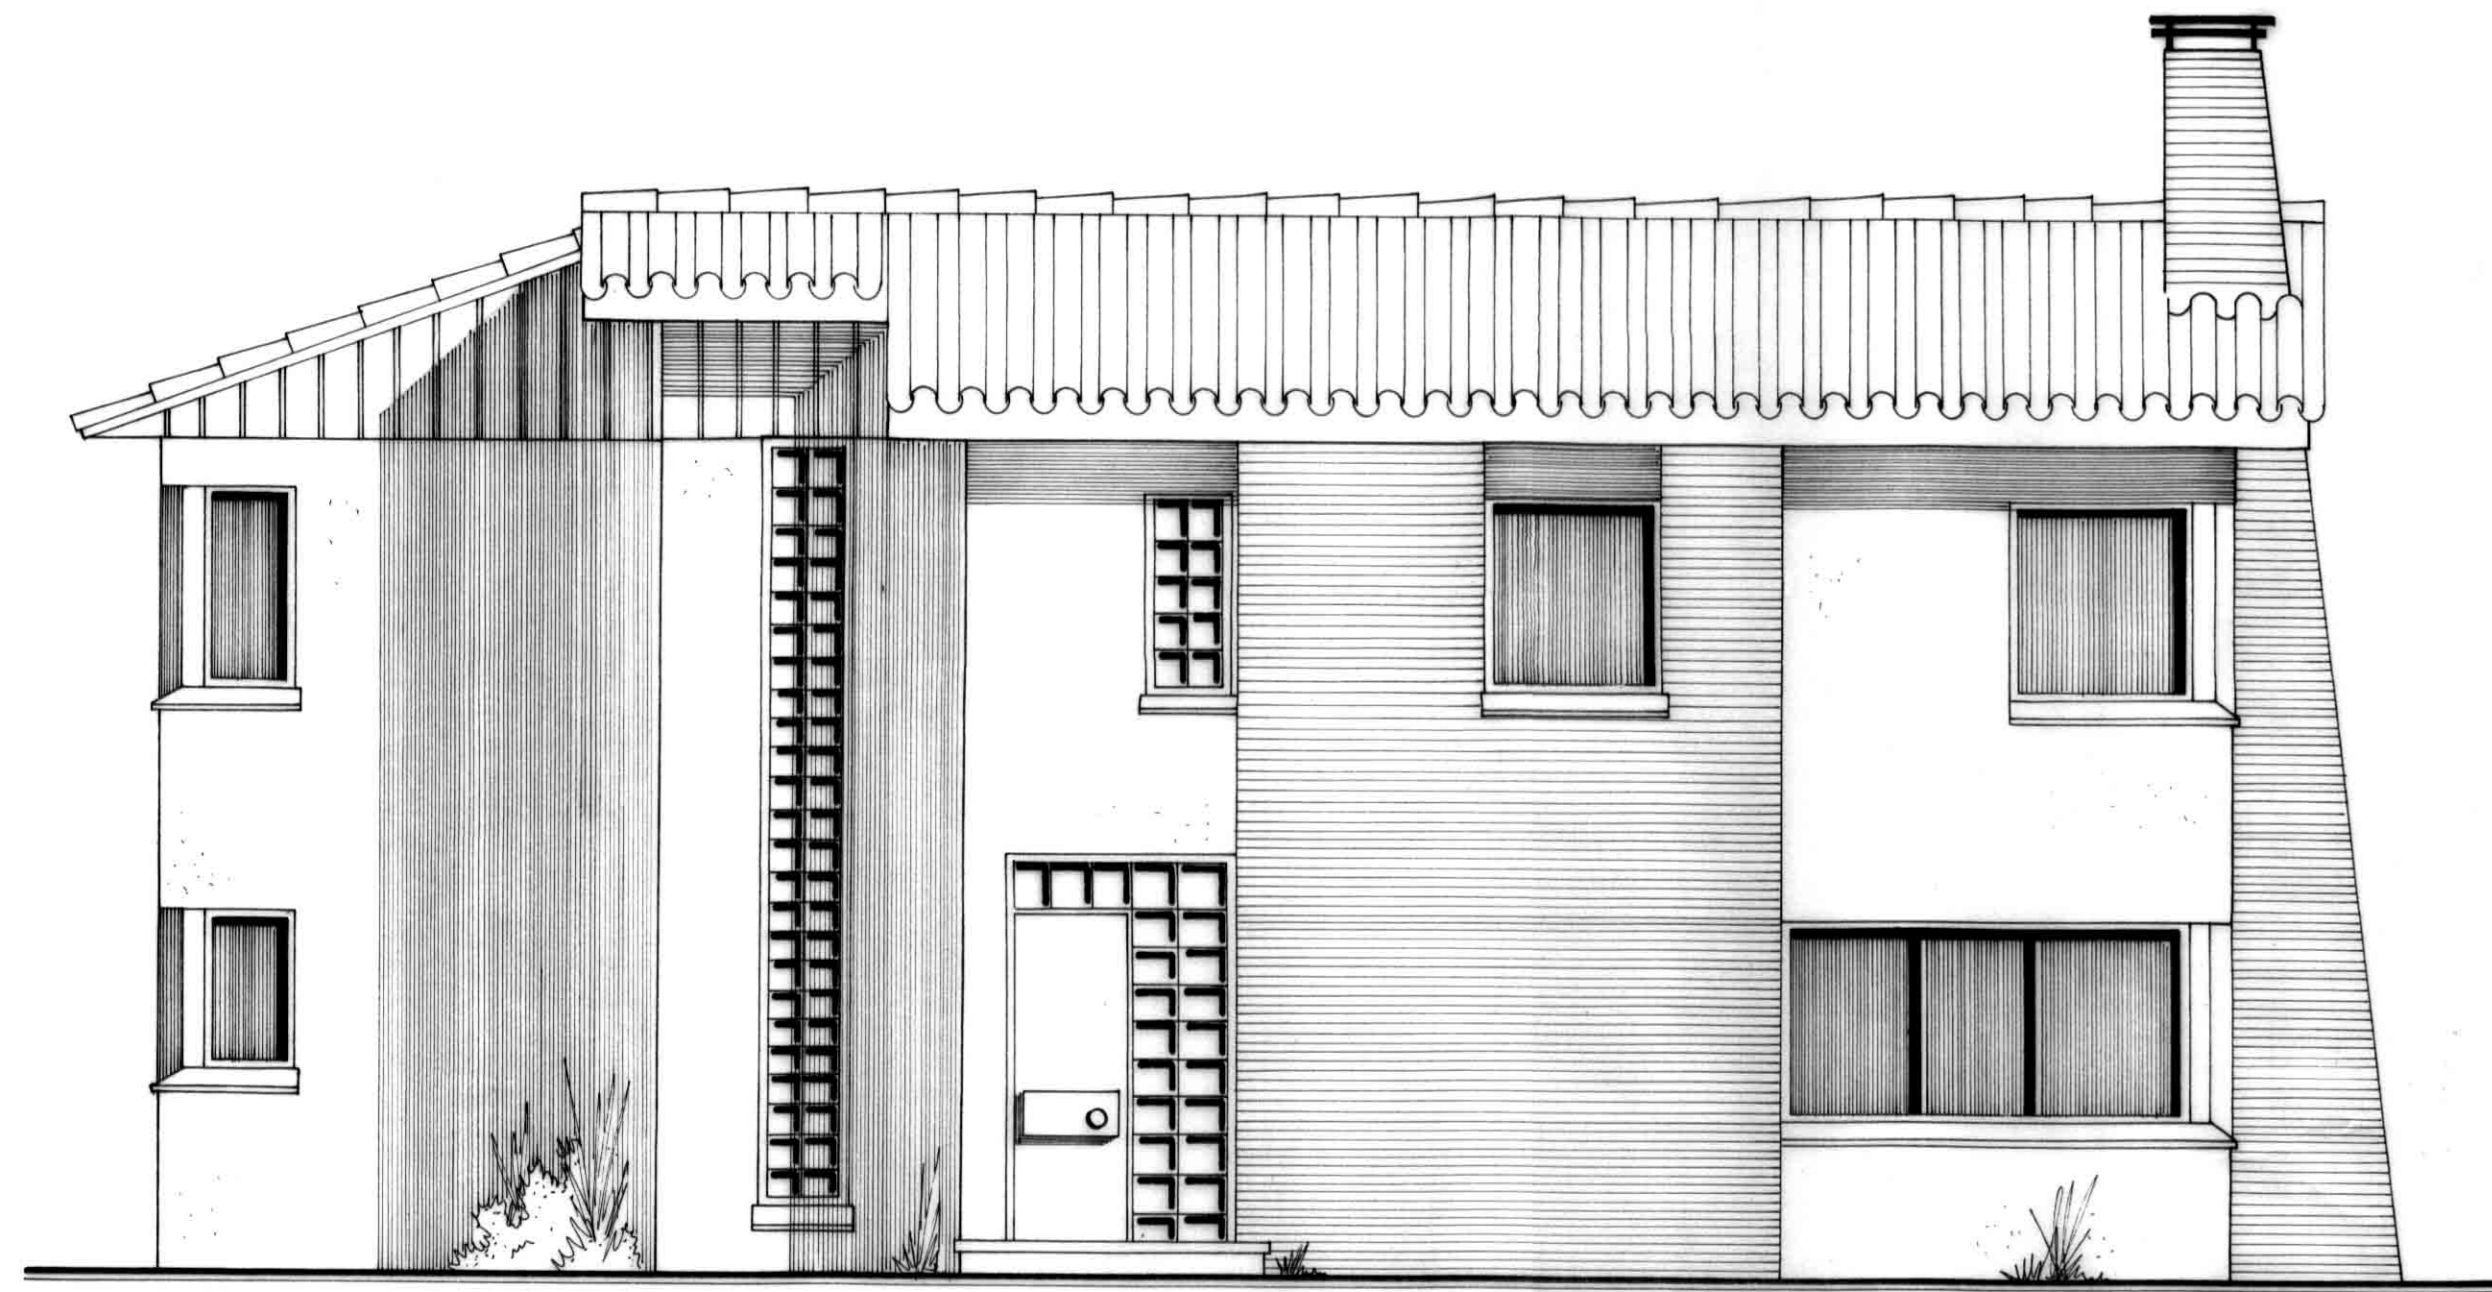


FACHADA NORTE

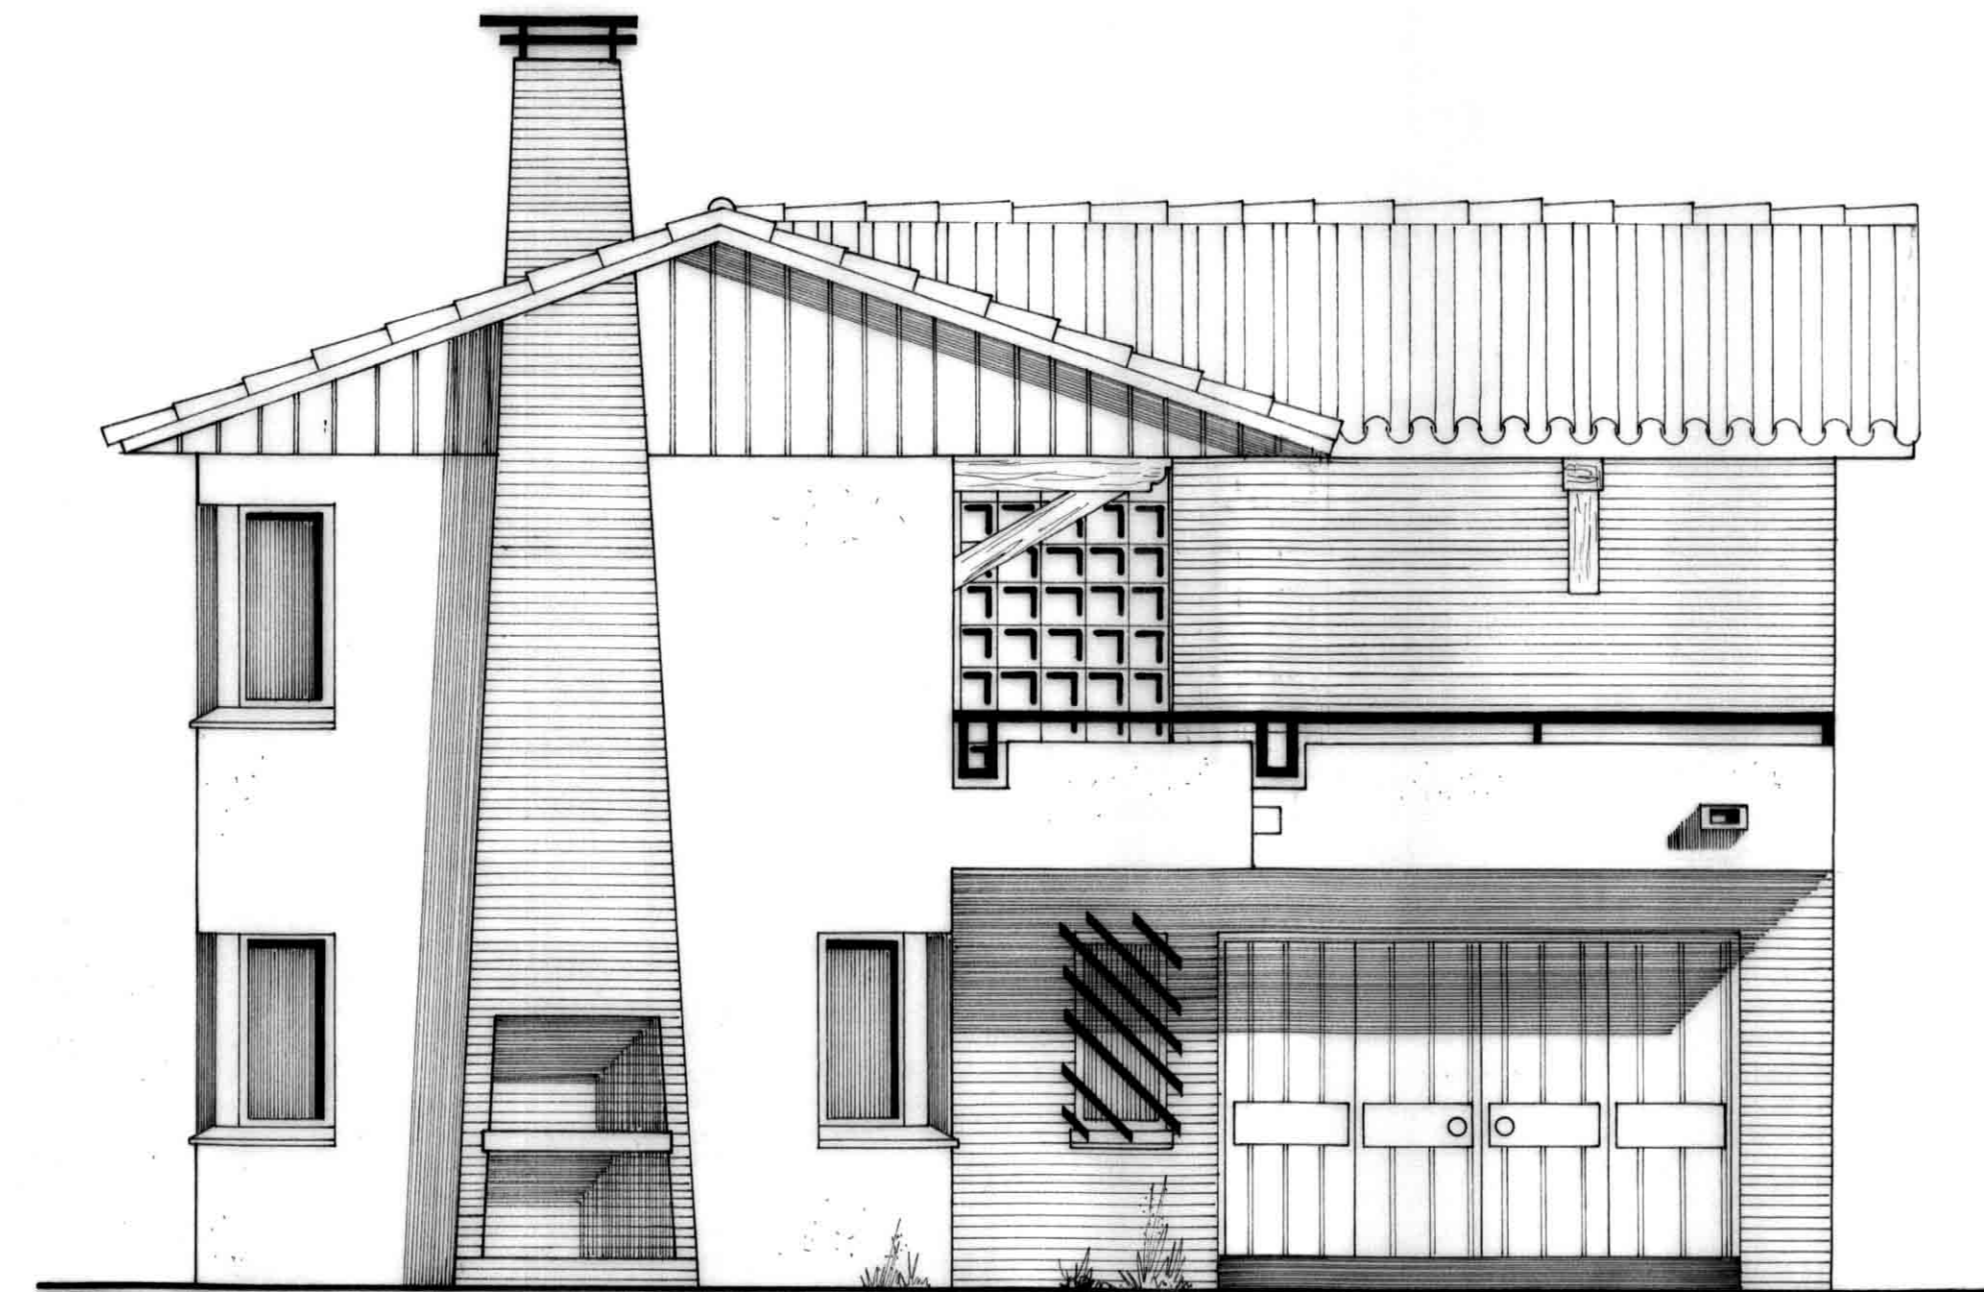


FACHADA ESTE

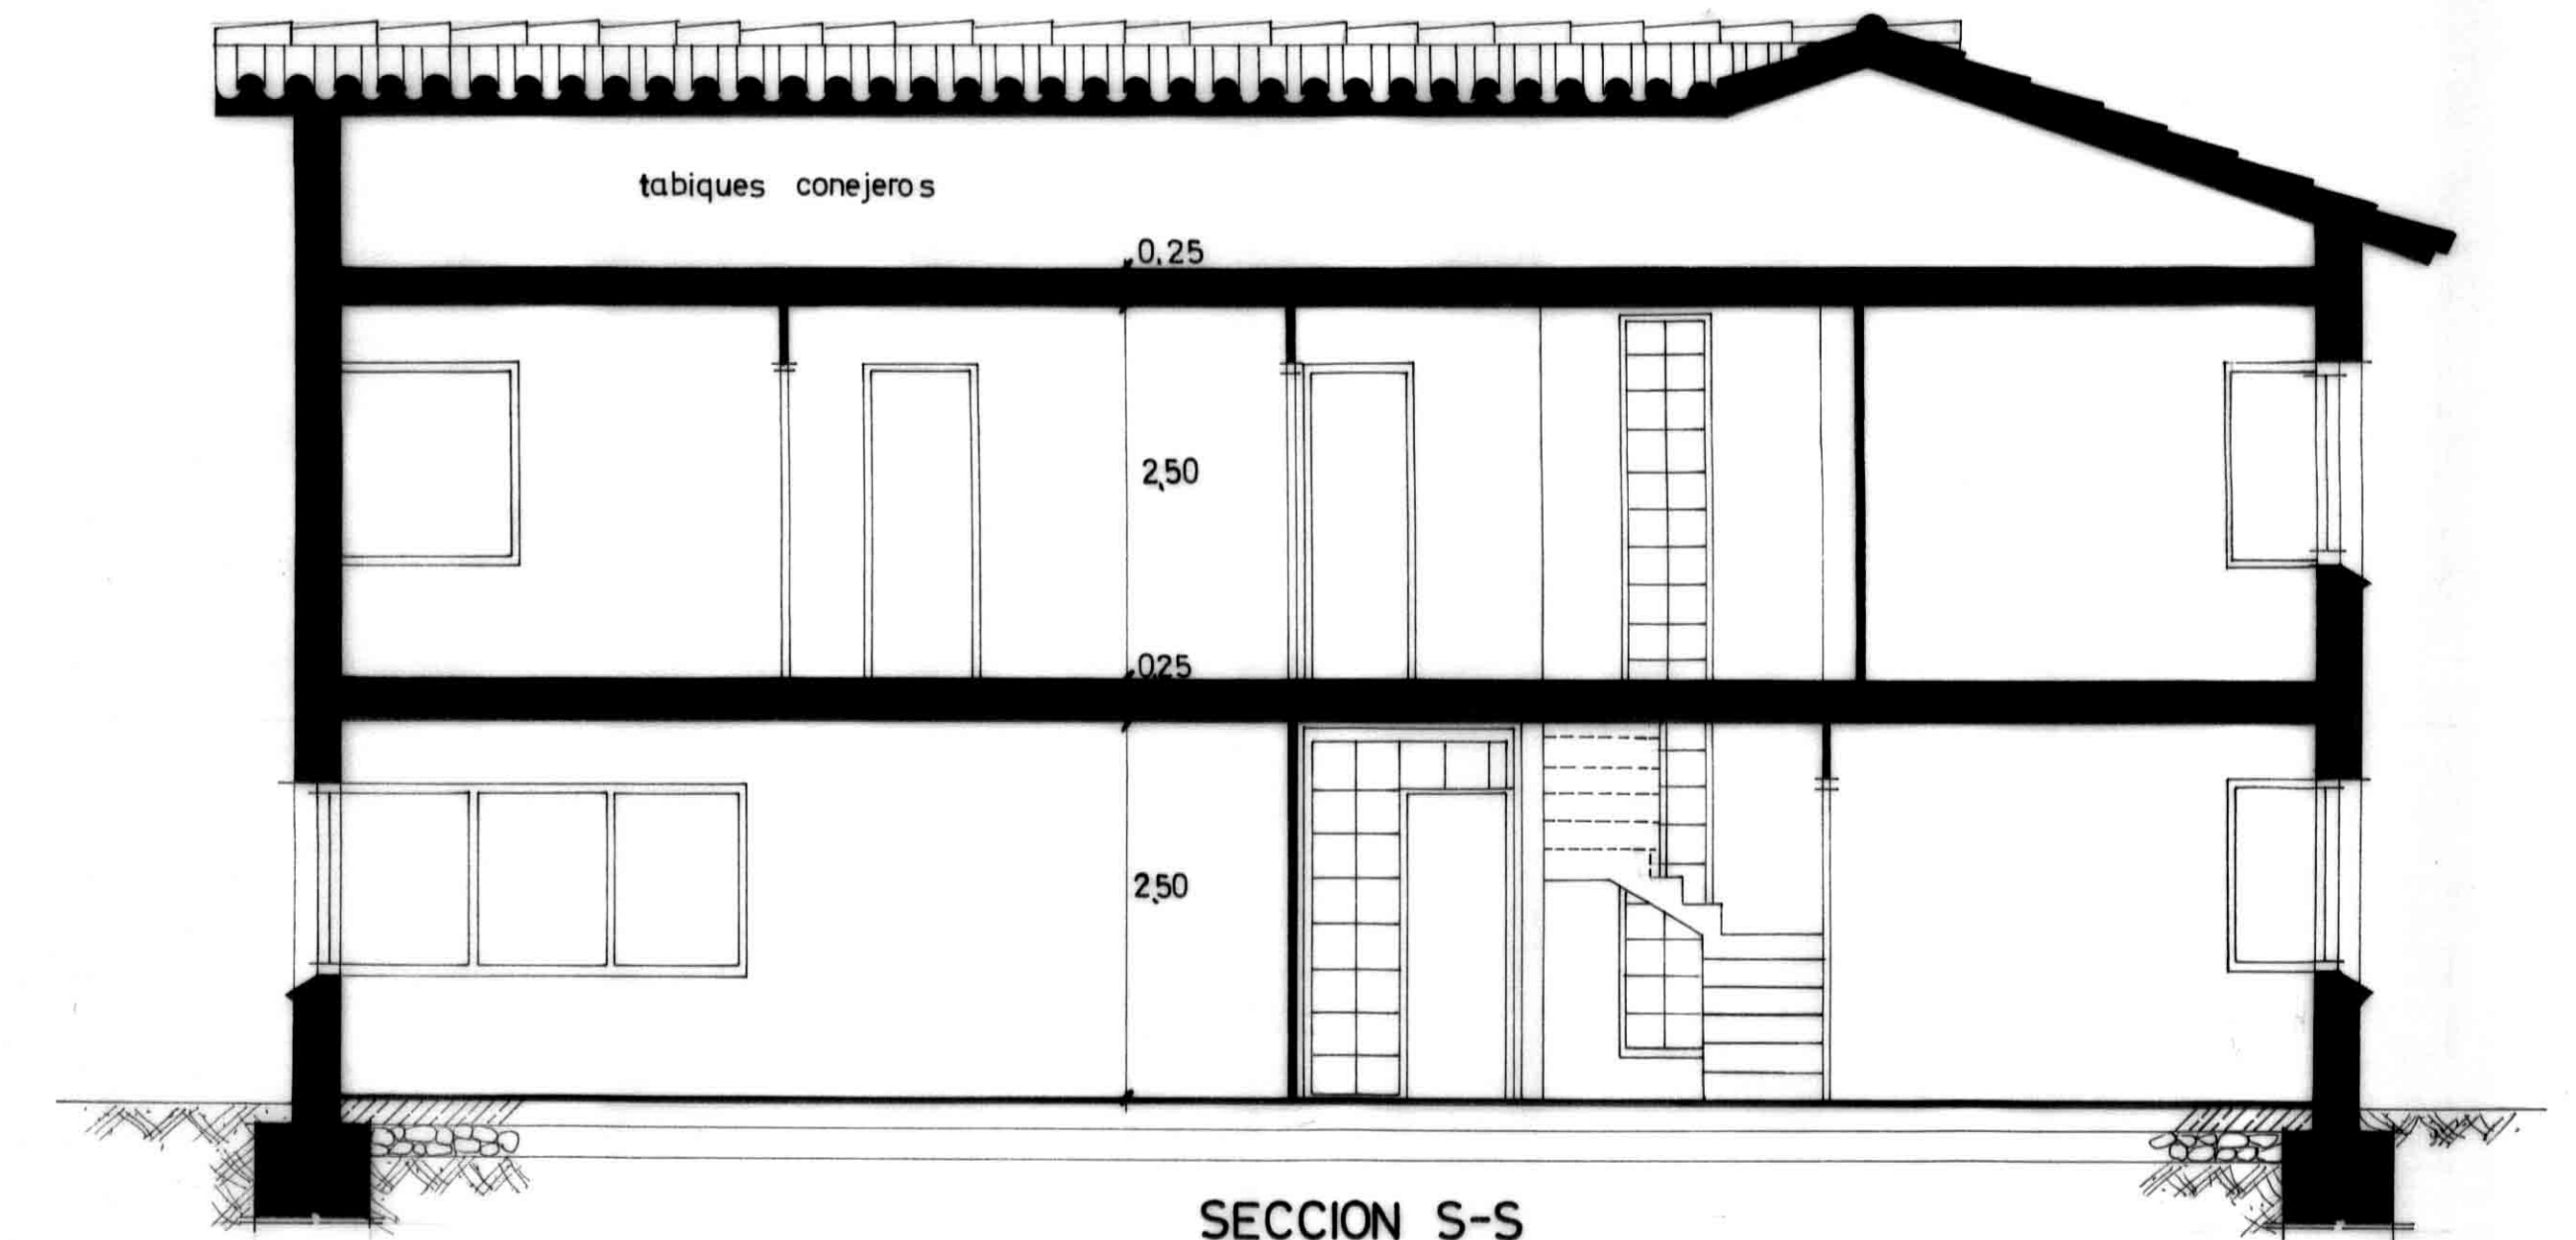

SECCION S-S

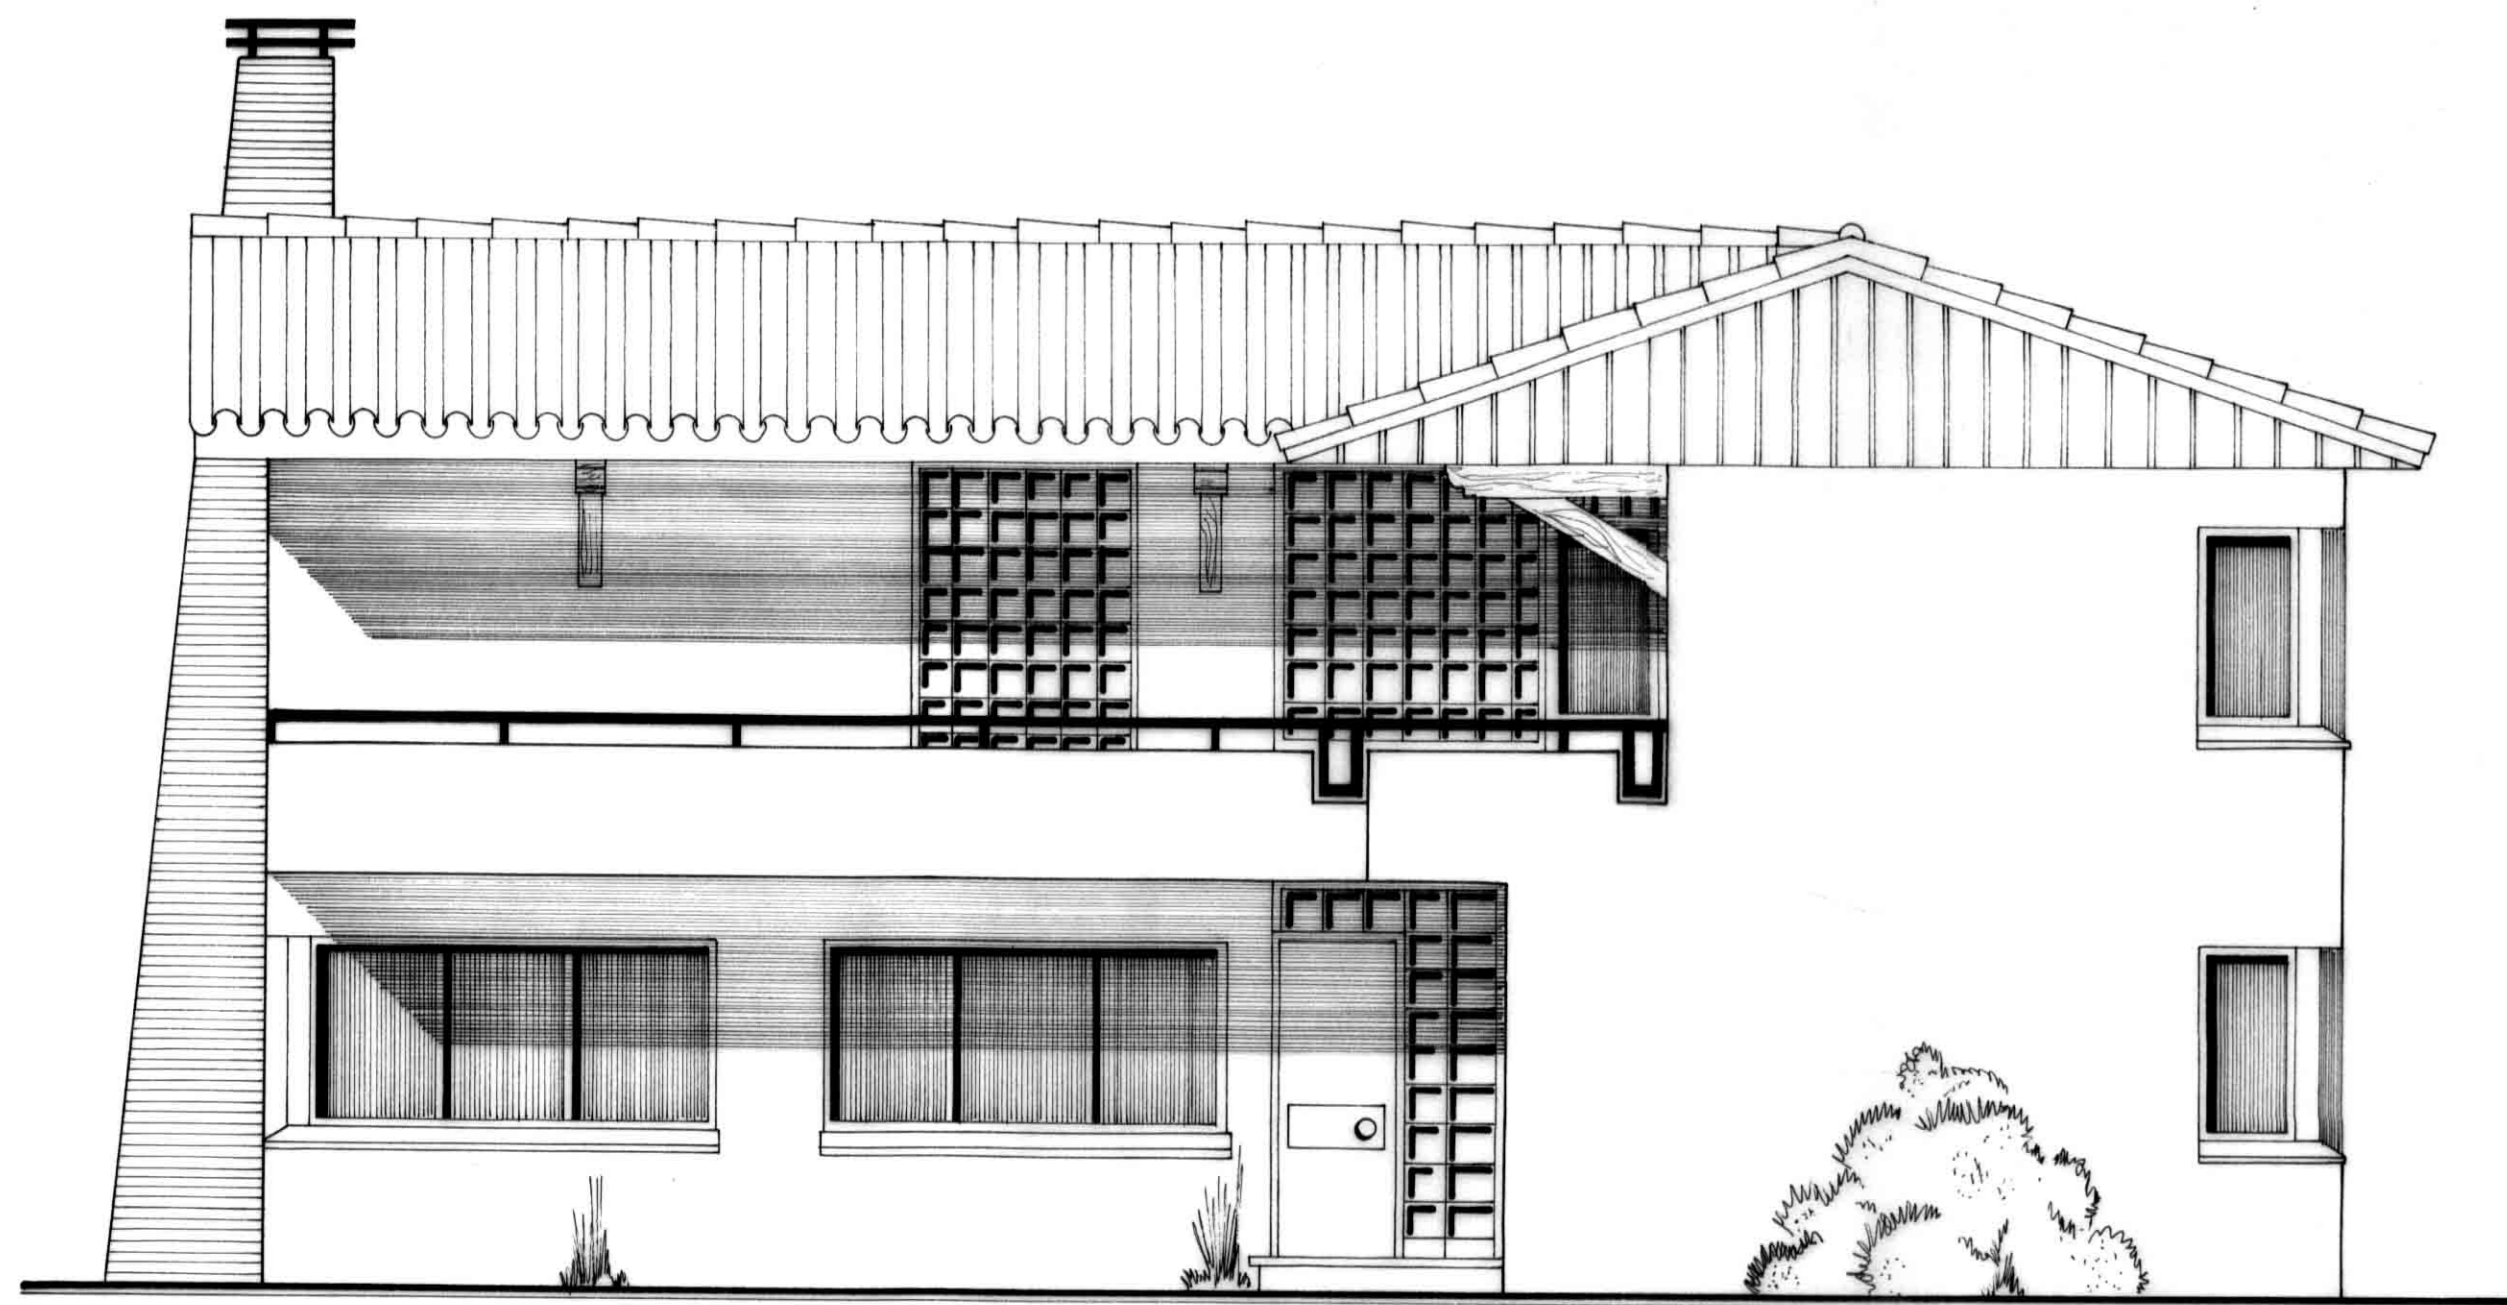

FACHADA SUR

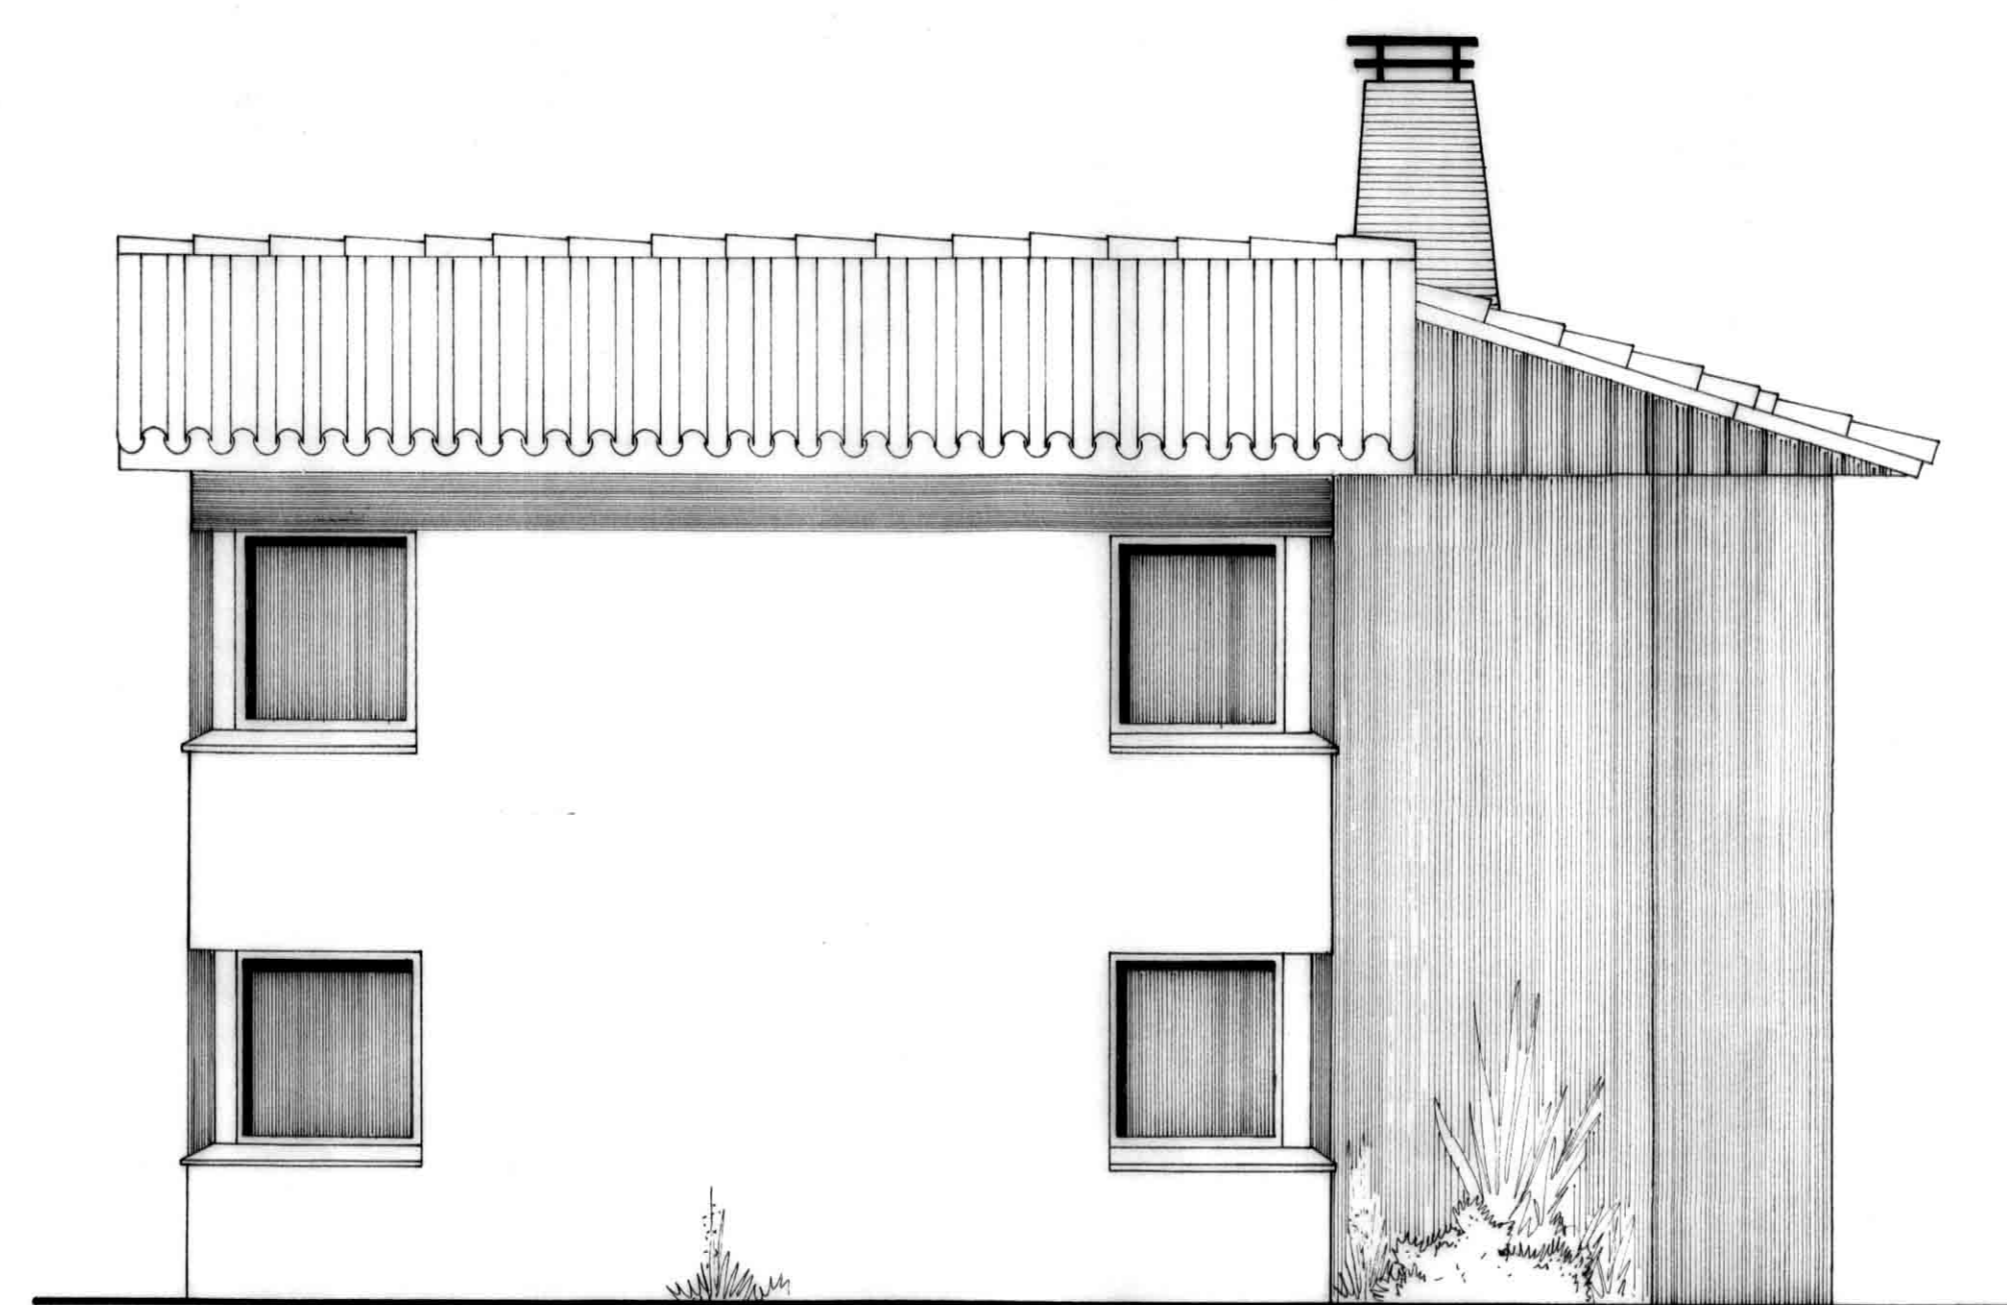

FACHADA OESTE

PROYECTO:		
2 VIVIENDAS UNIFAMILIARES AISLADAS		
SITUACION:		
LLINAS DEL VALLES		
PLANOS:	ESCALA: 1:50	3LL-75-LL
ALZADOS-SECCION	FECHA: MARZO 1975	
PROPIETARIO:	ARQUITECTO:	3
JOAQUIN VERDAGUER FLAMIS	J. MASUET	