






alçat est




alçat sud

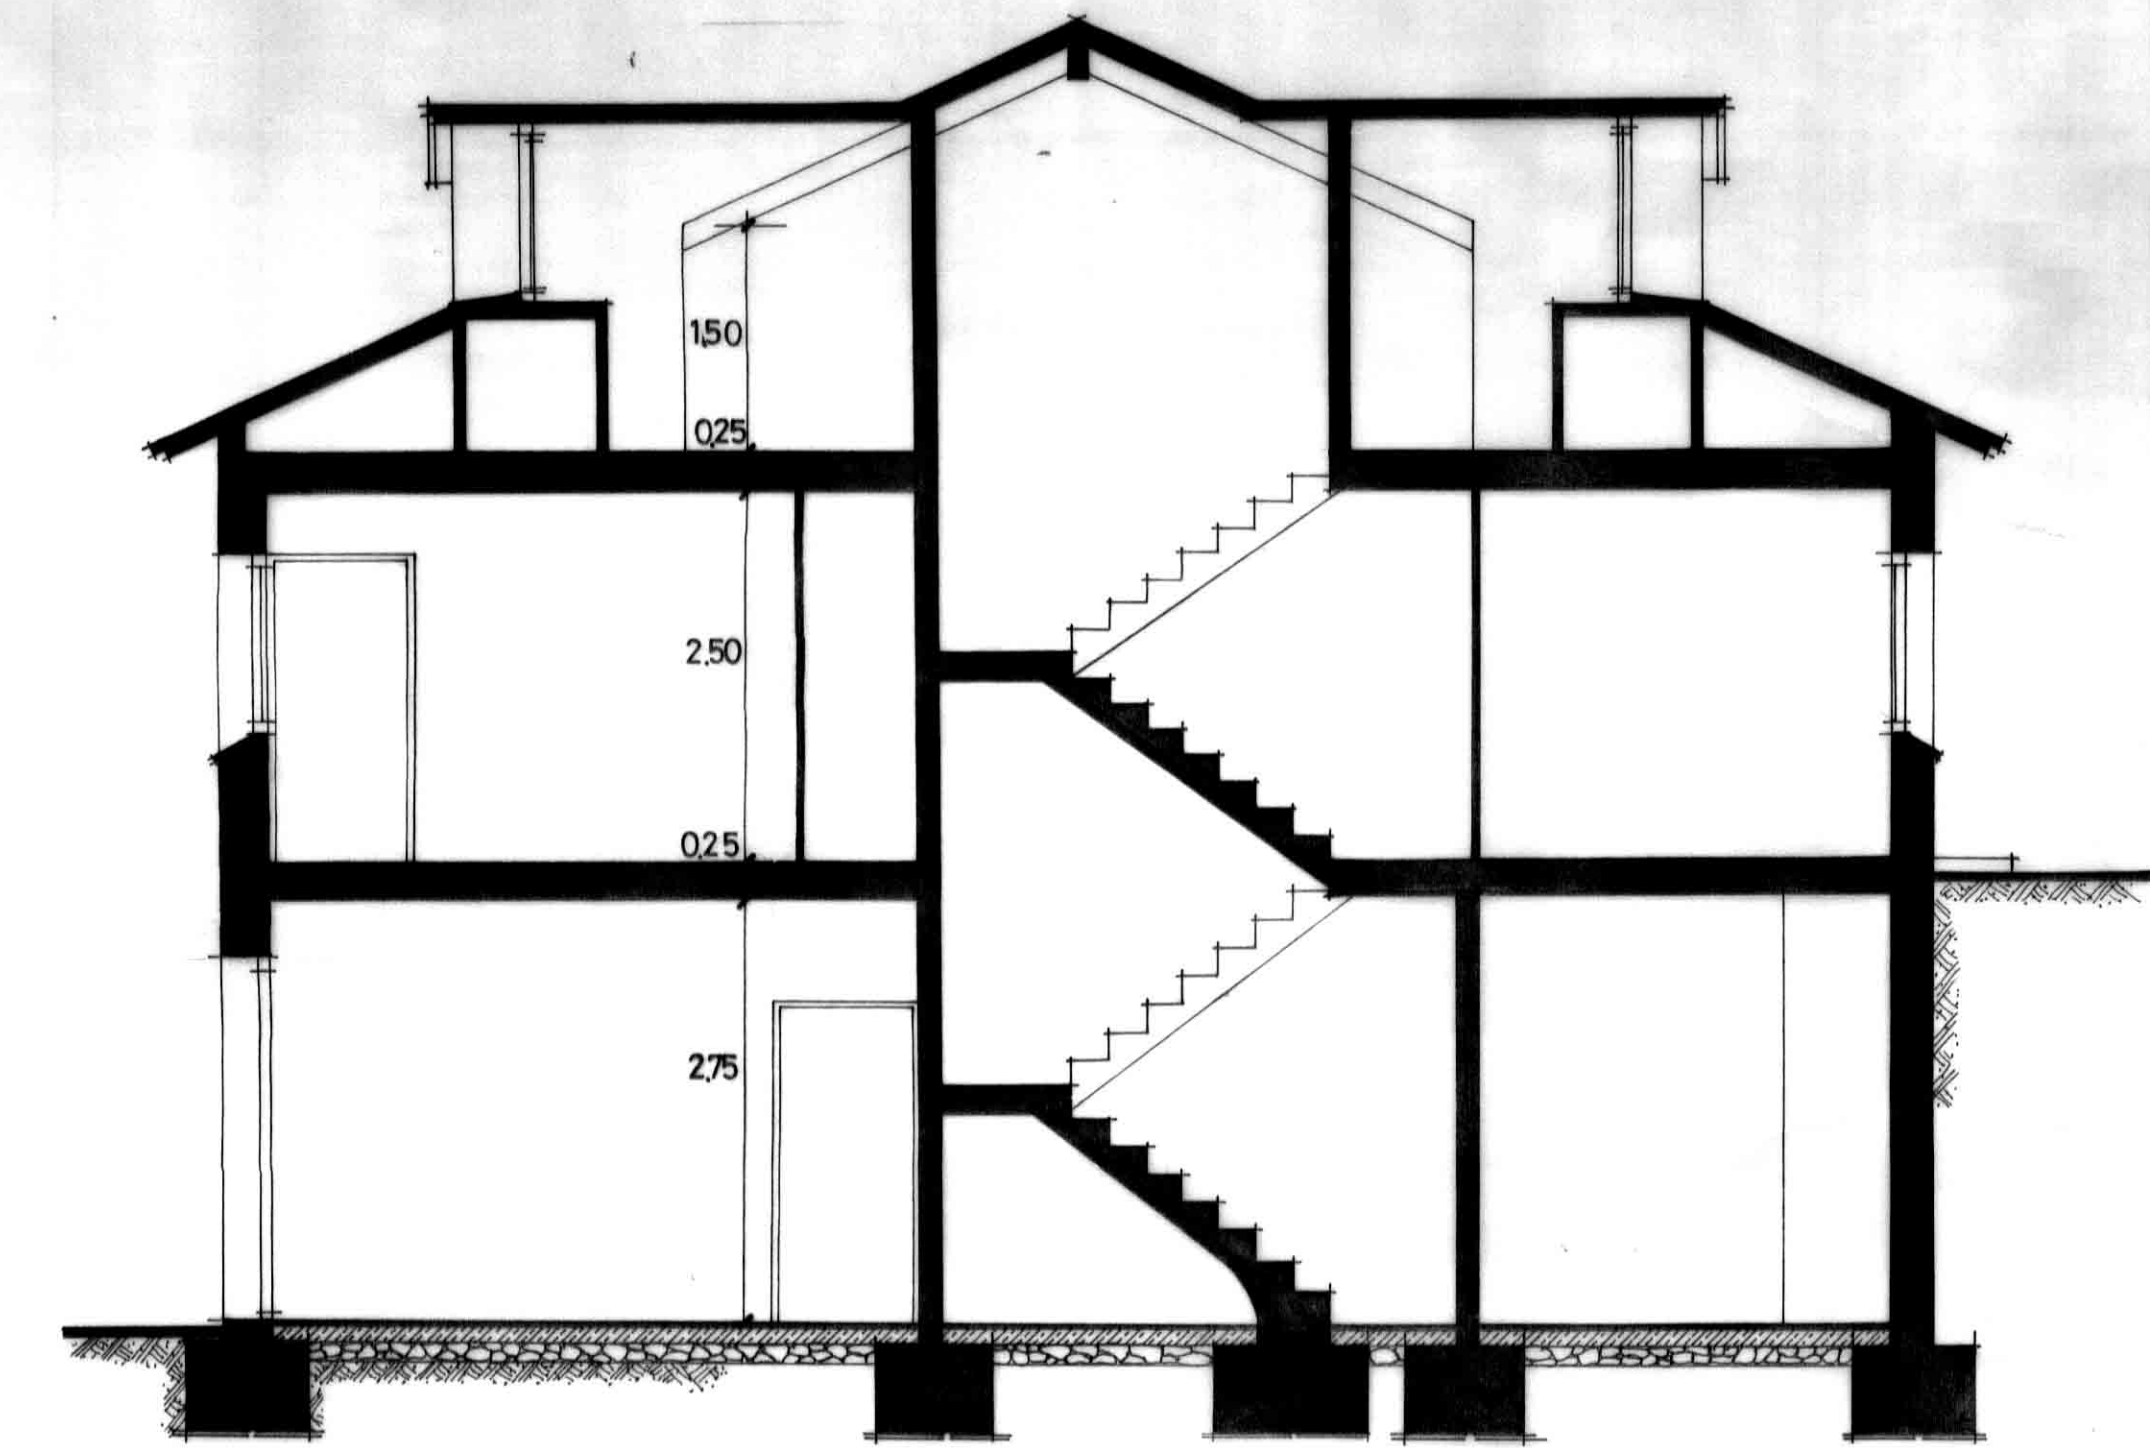


secció a-a'



alçat oest






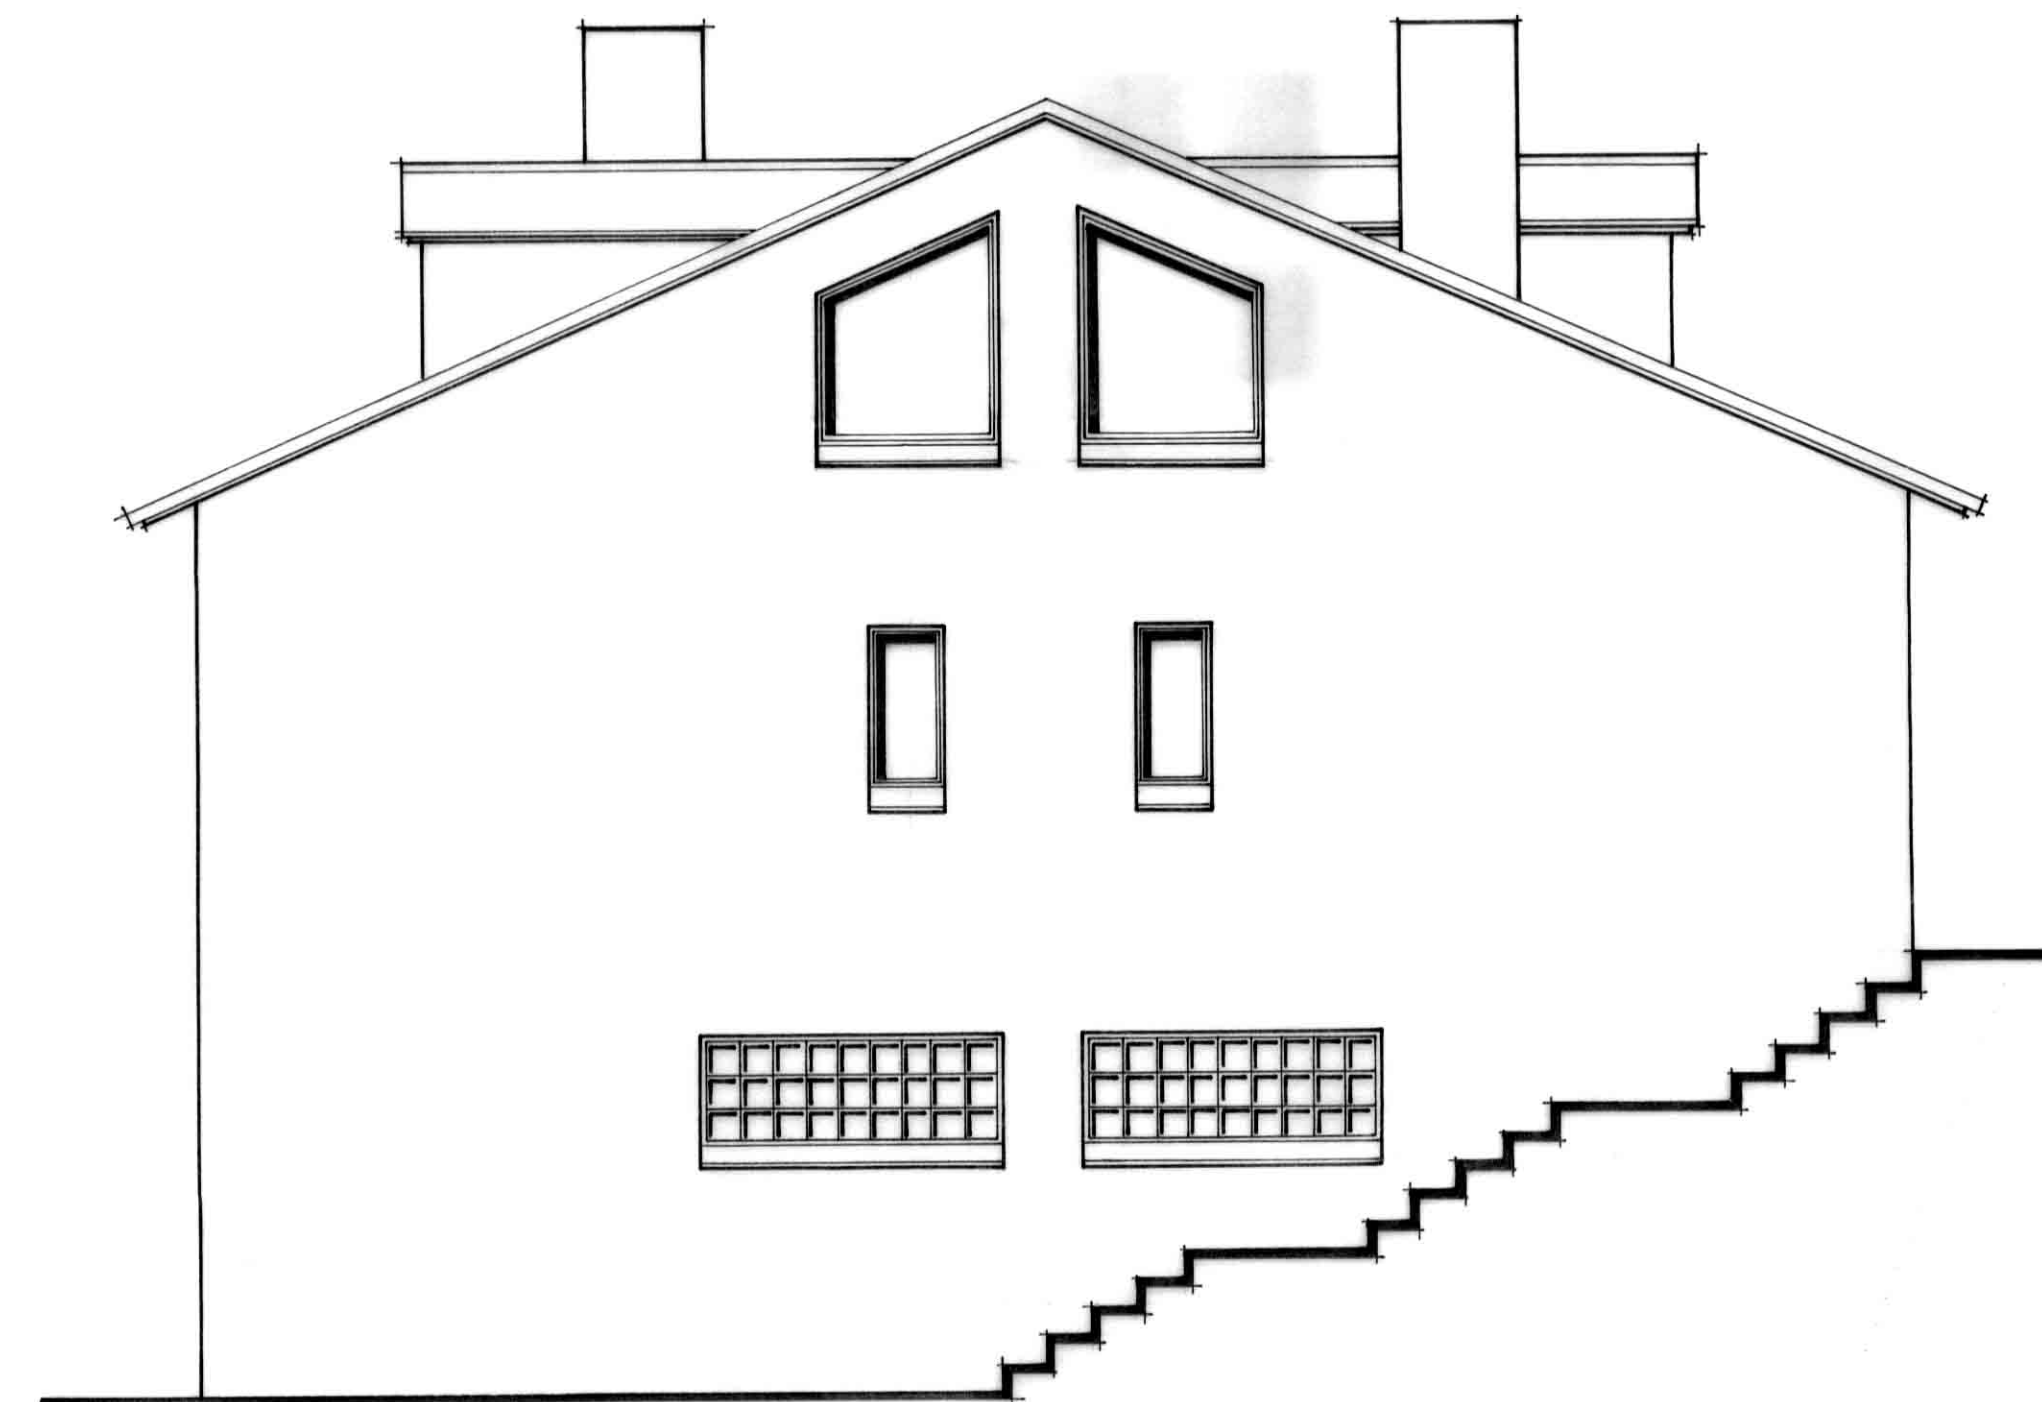


alçat nord

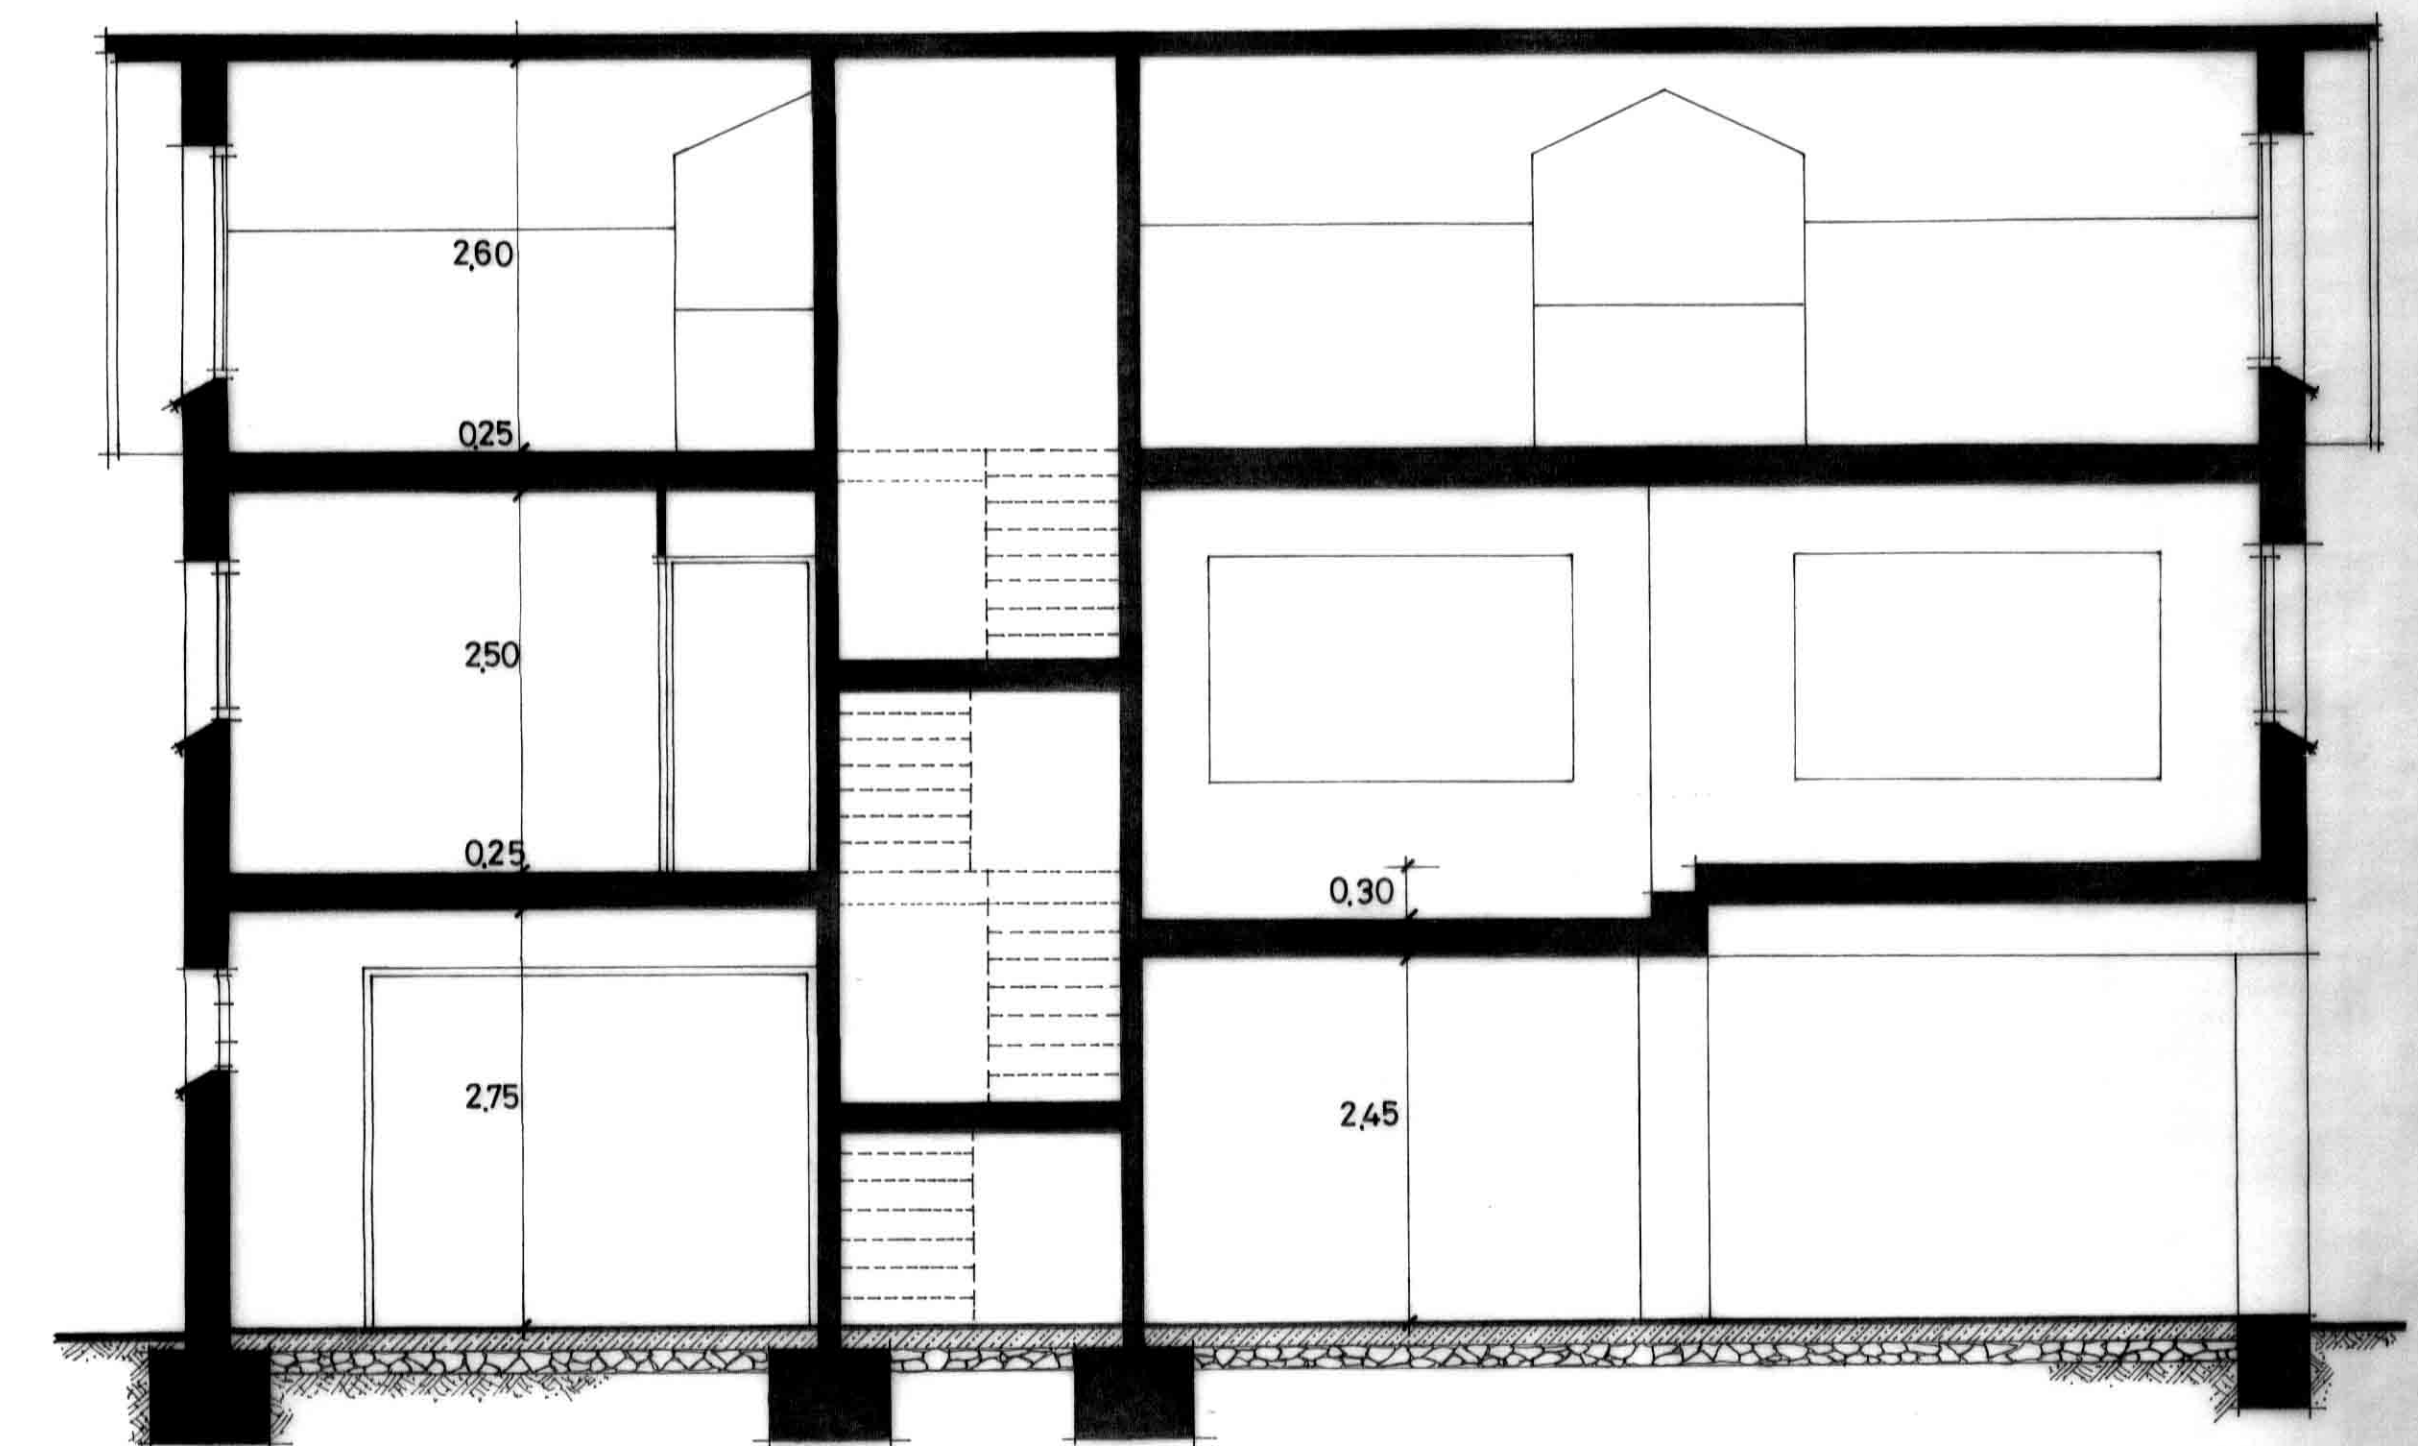

secció b-b'

projecte: <b>vivenda unifamiliar aïllada</b>		
situació: <b>llinars del valles</b>		
plànols: <b>alçats</b>	escala: 1:50 data: <b>març 1982</b>	m3182
propietari: josep pujol i andreu	arquitecte: joan masuet i puxeu	<b>4</b>

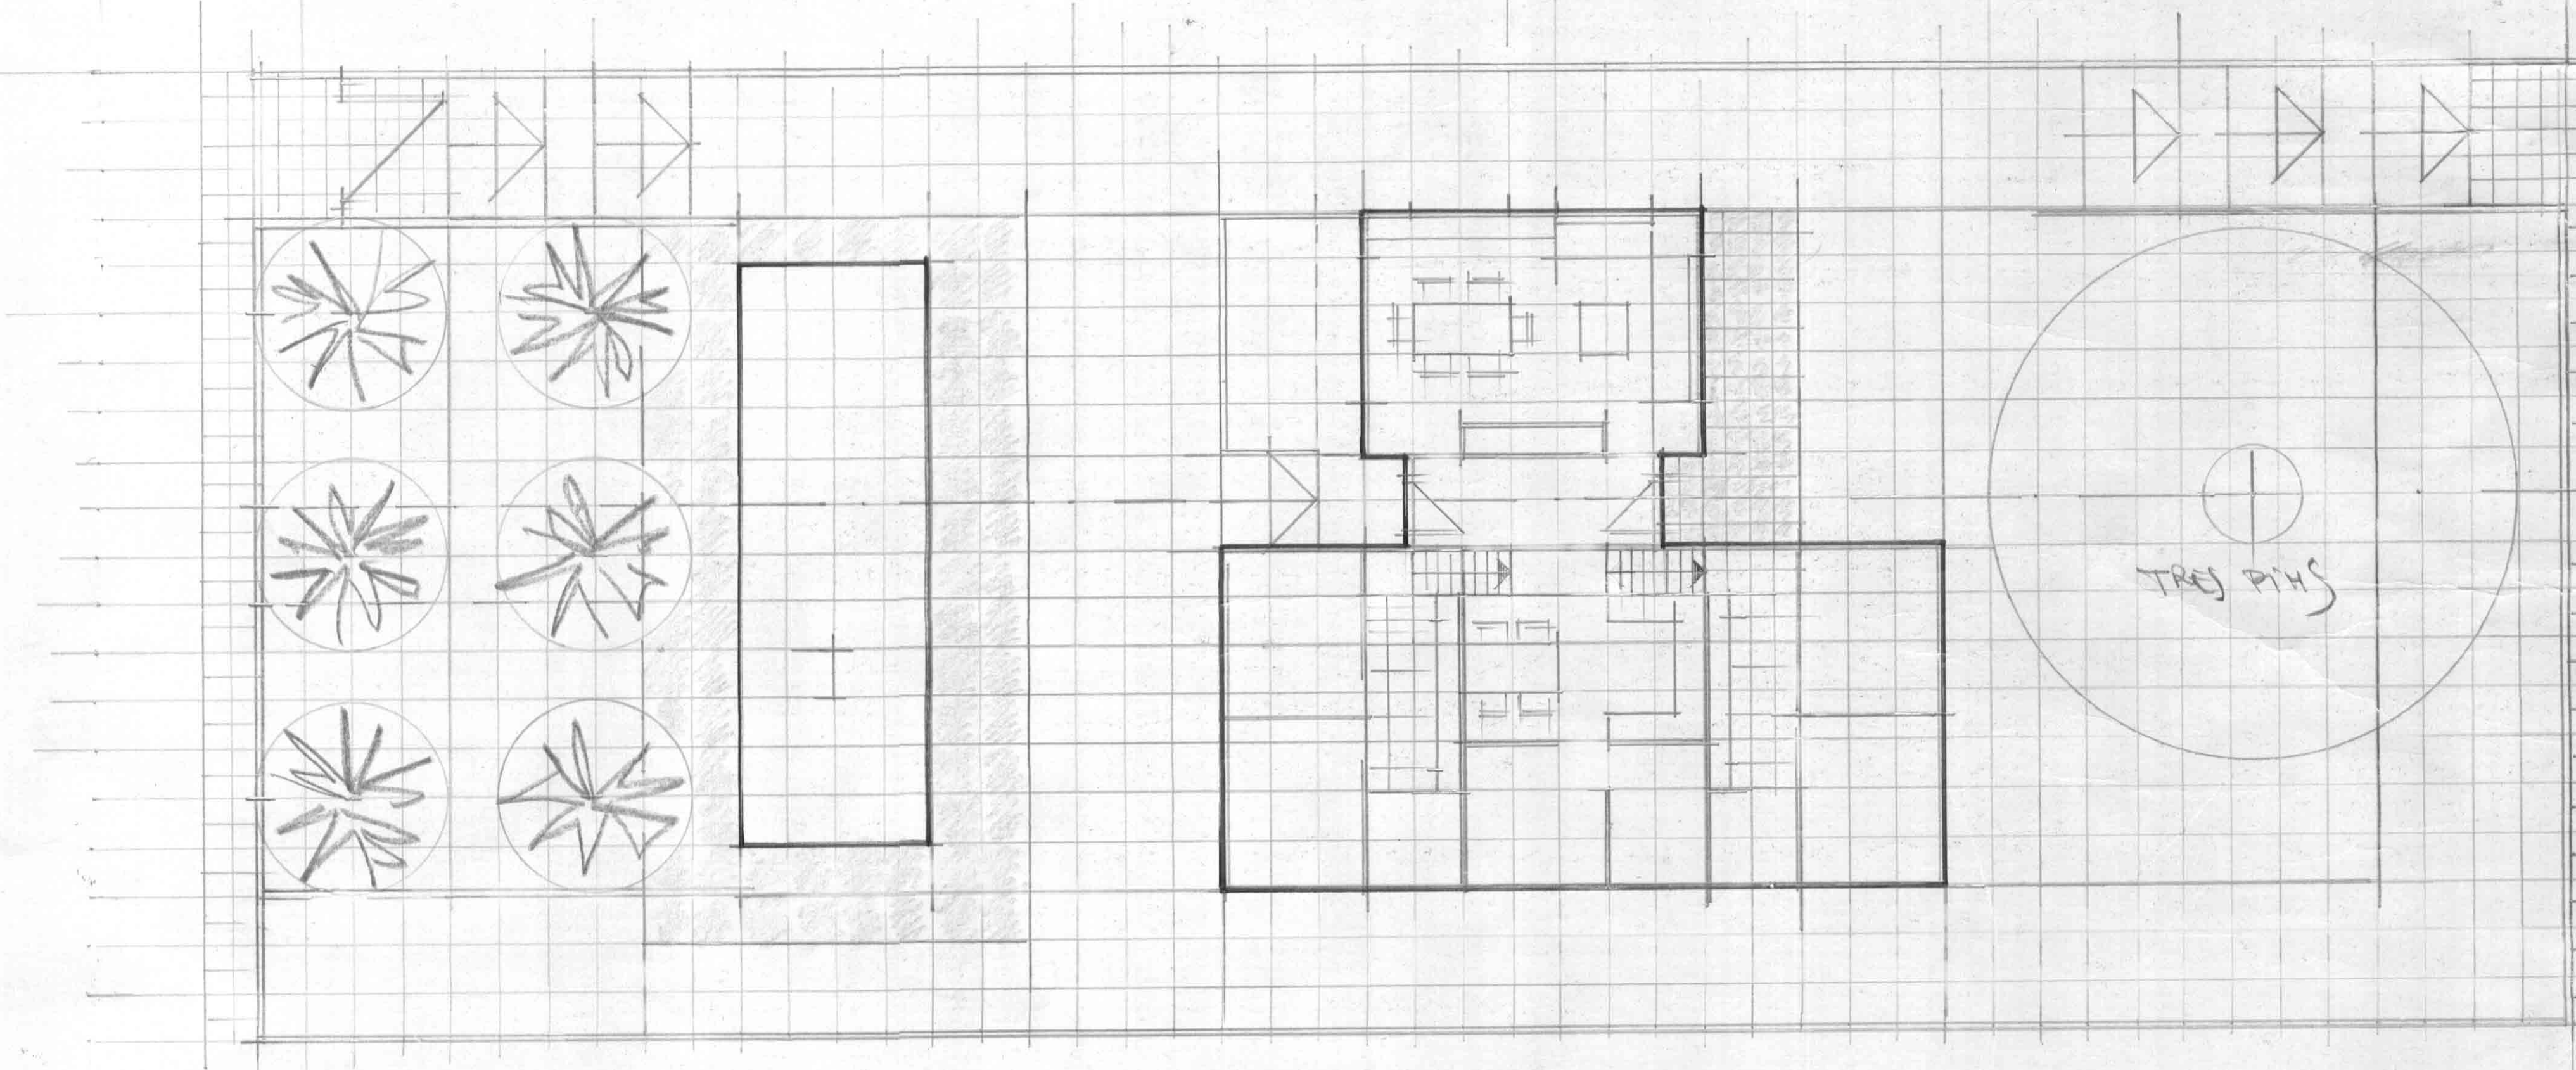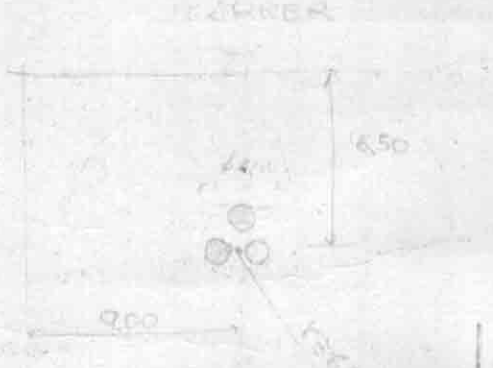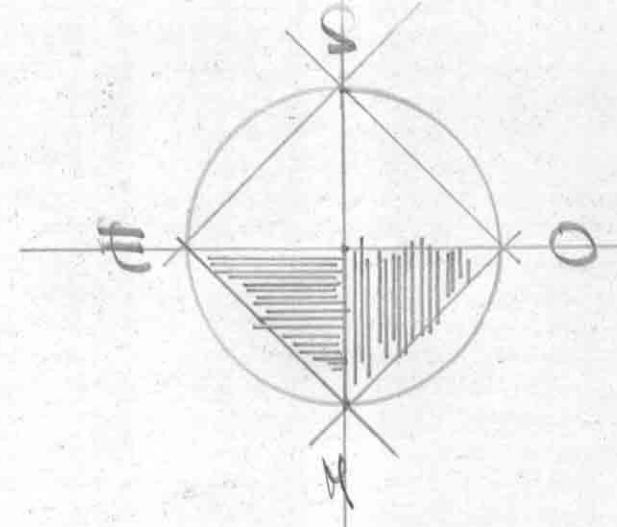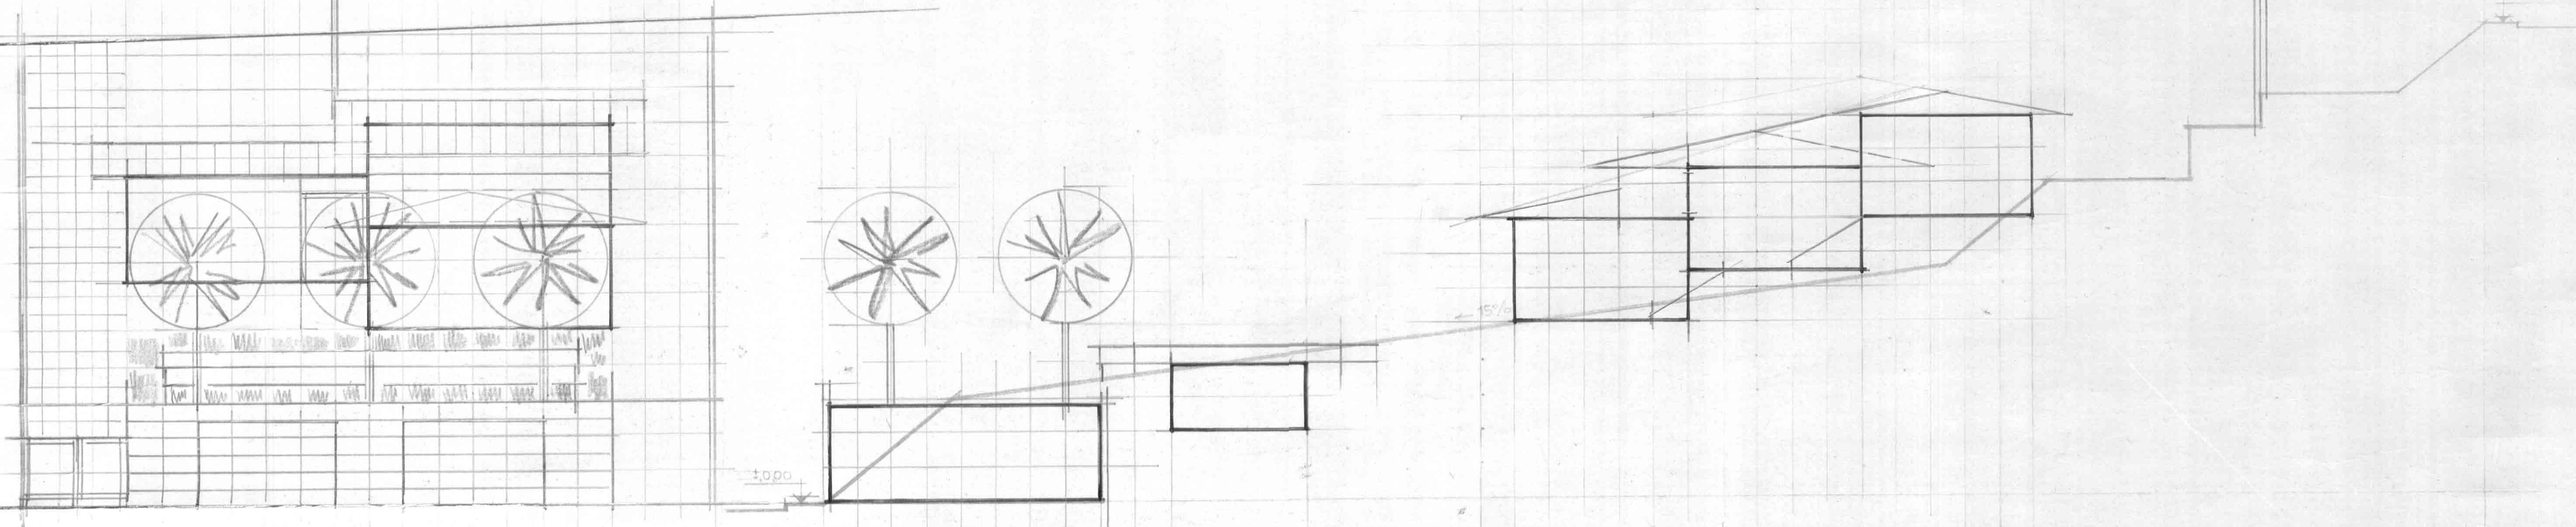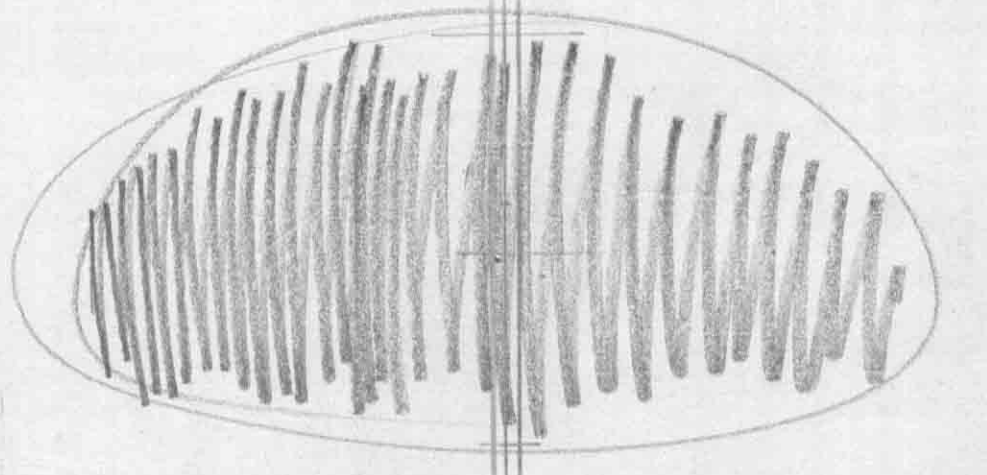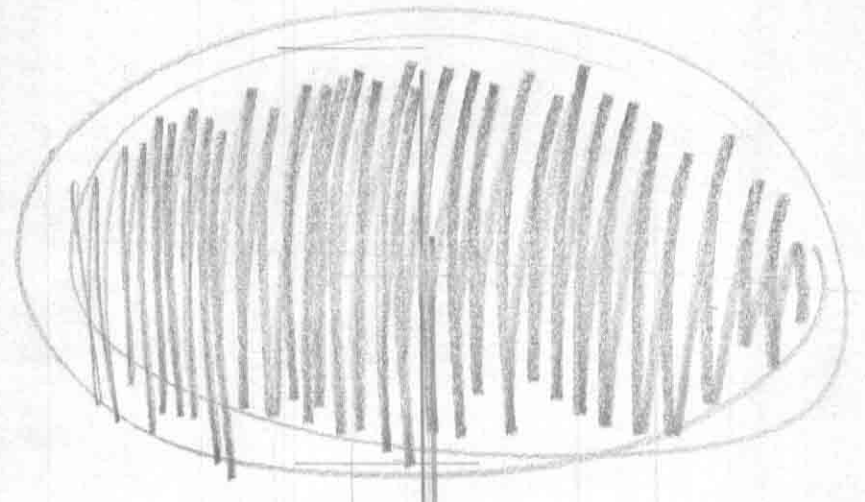

VIEW OF  
COMPOSITION

VIEW OF  
COMPOSITION  
1.82