




PROJECTE DE FONTS PER LES PLACES DEL MUNICIPI DE STA. M^a DE PALAUTORDERA

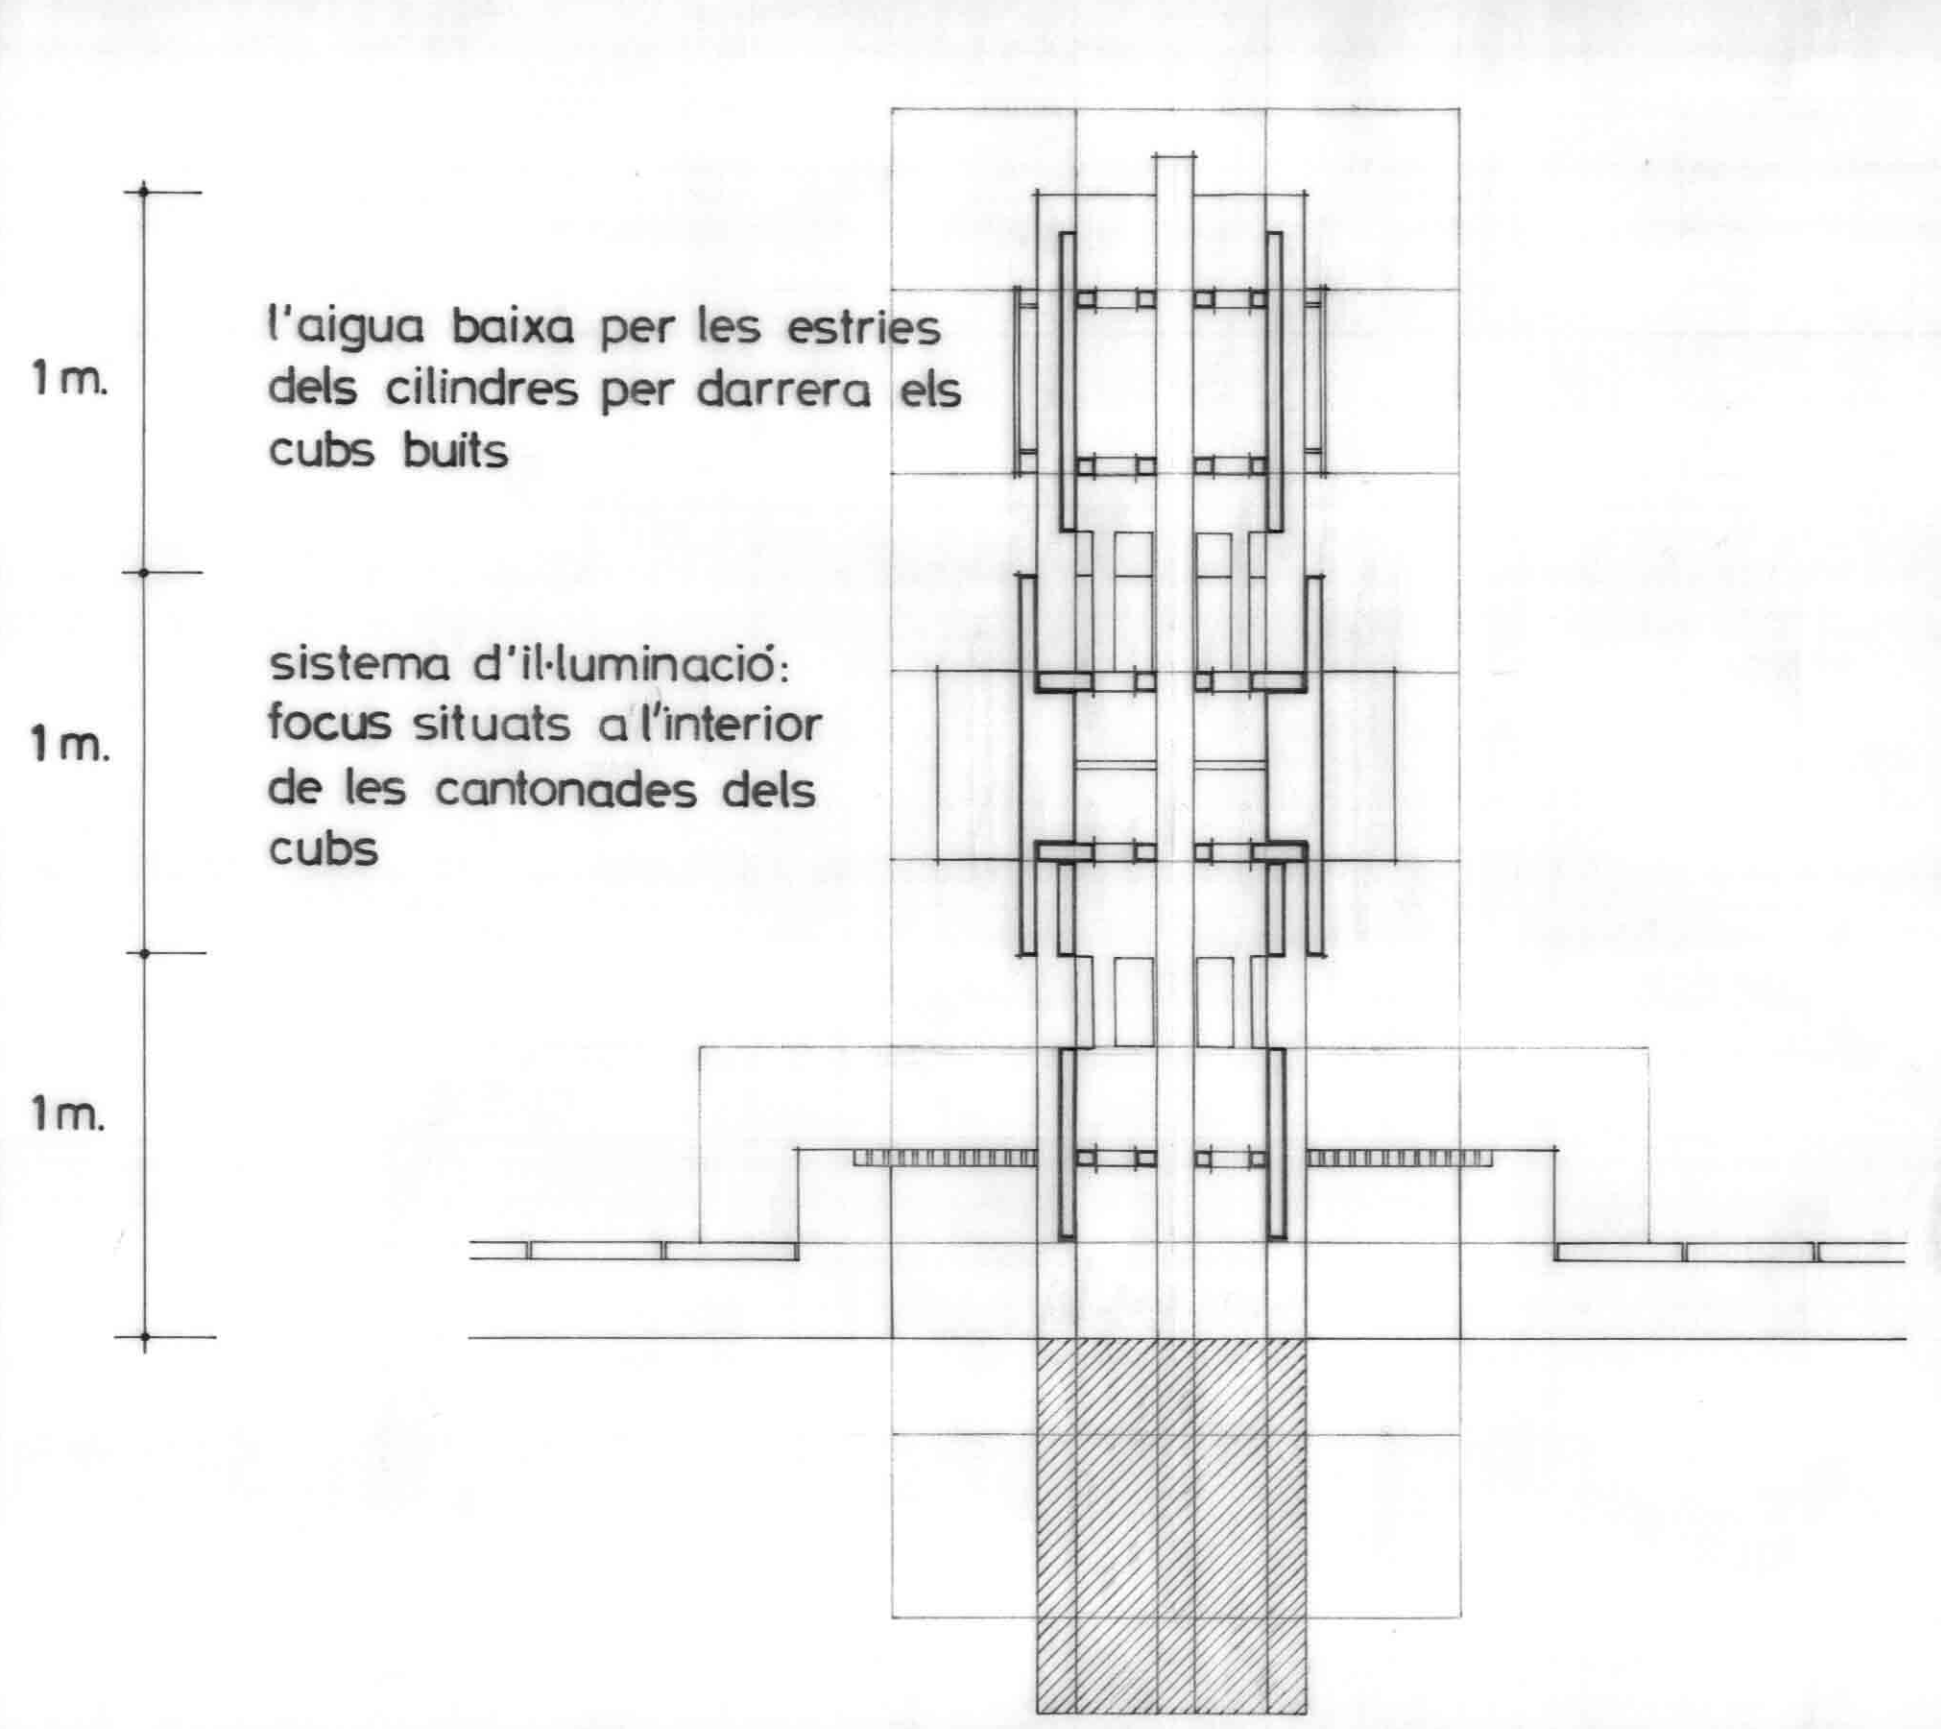


SECCIÓ E: 1/20
sistema funcionament d'aigua en els diferents nivells o pisos del castell

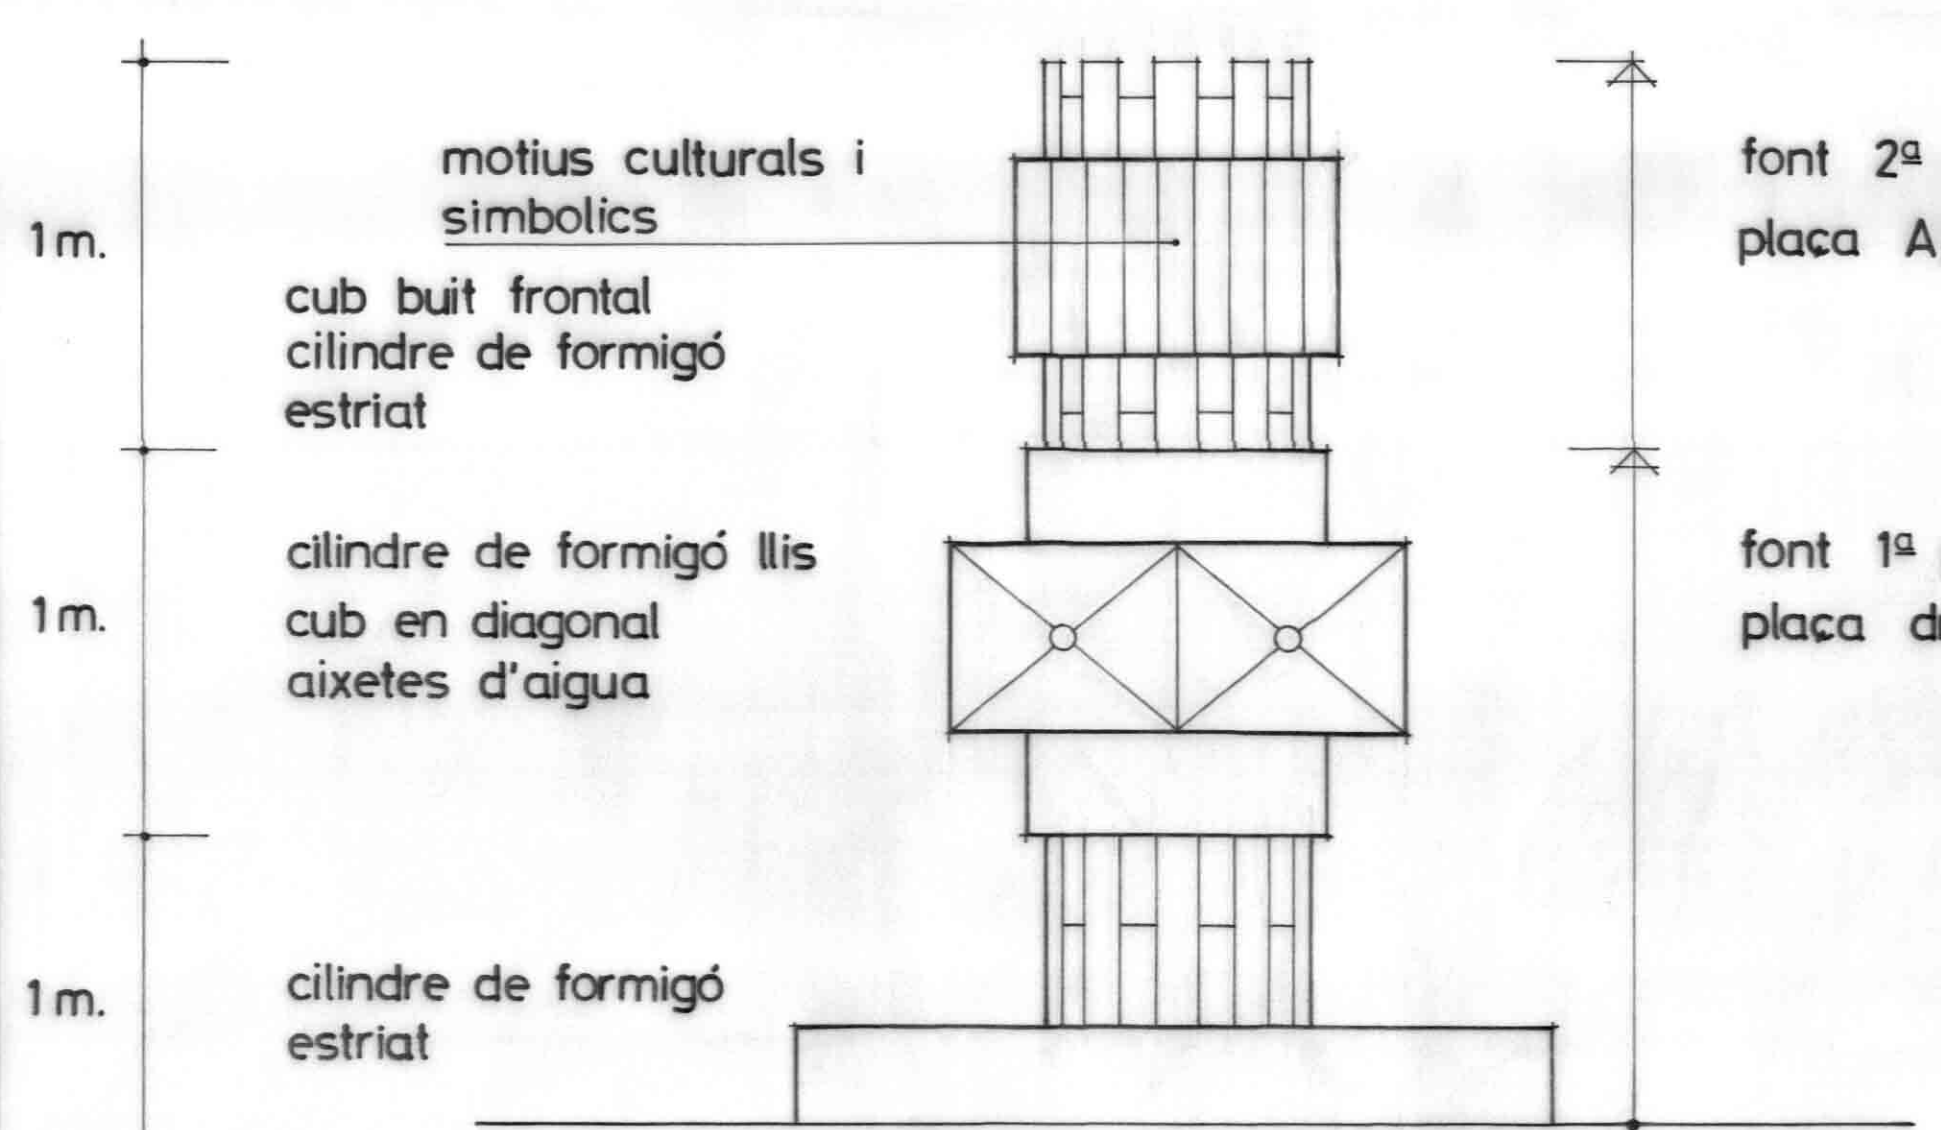

ALÇAT E: 1/20

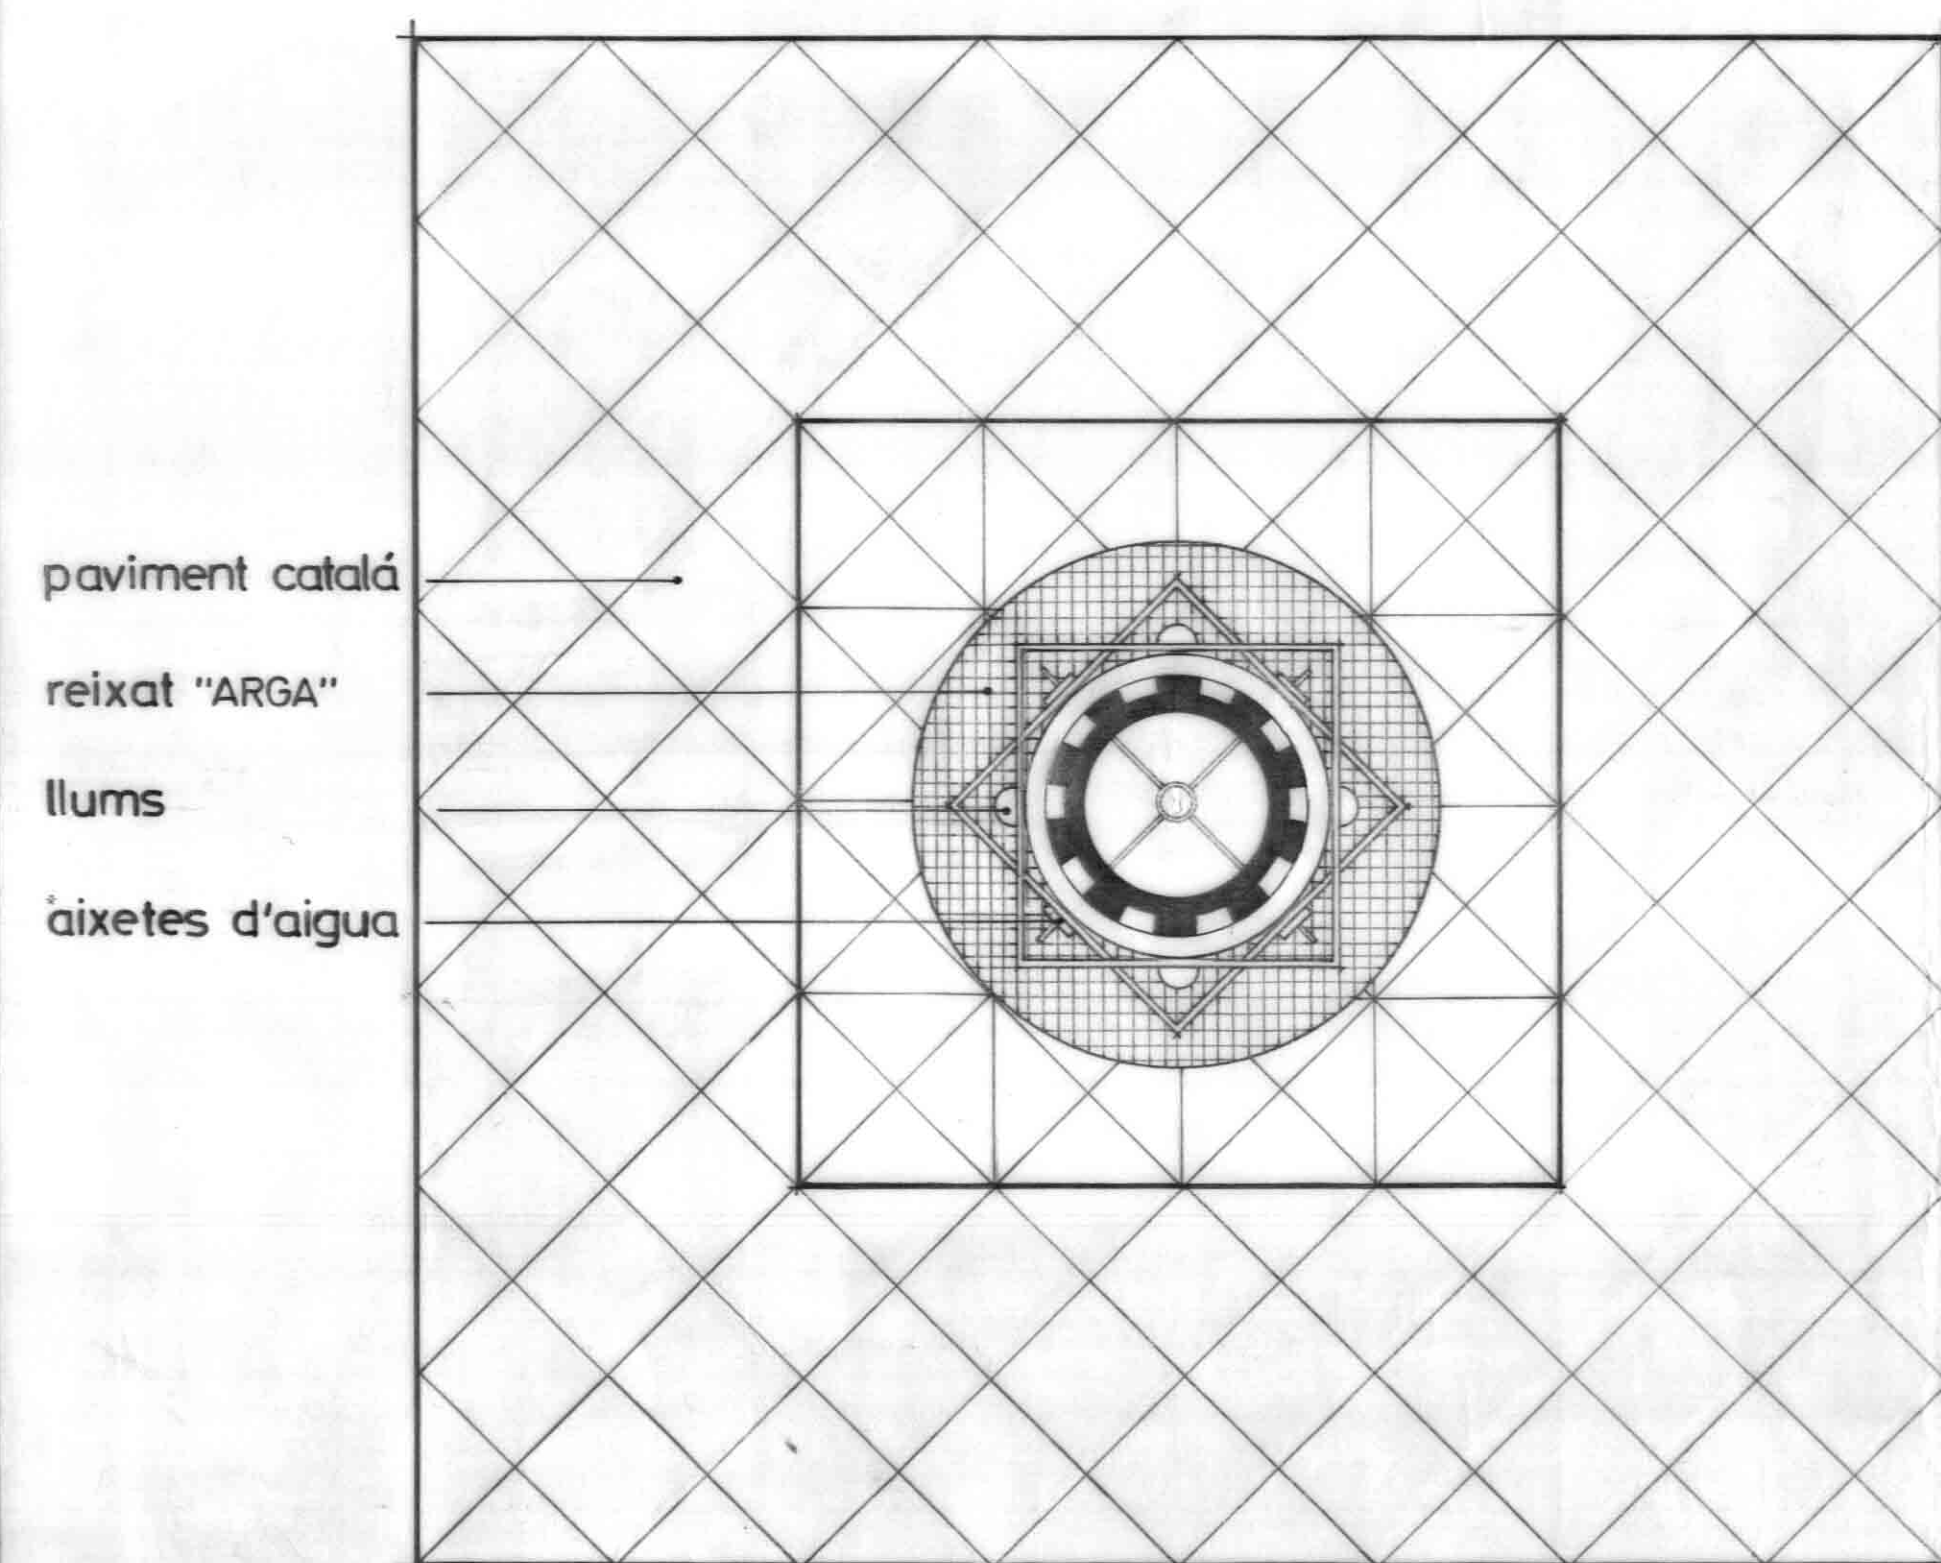

PLANTA E: 1/20
modul ortogonal: 50 cms.

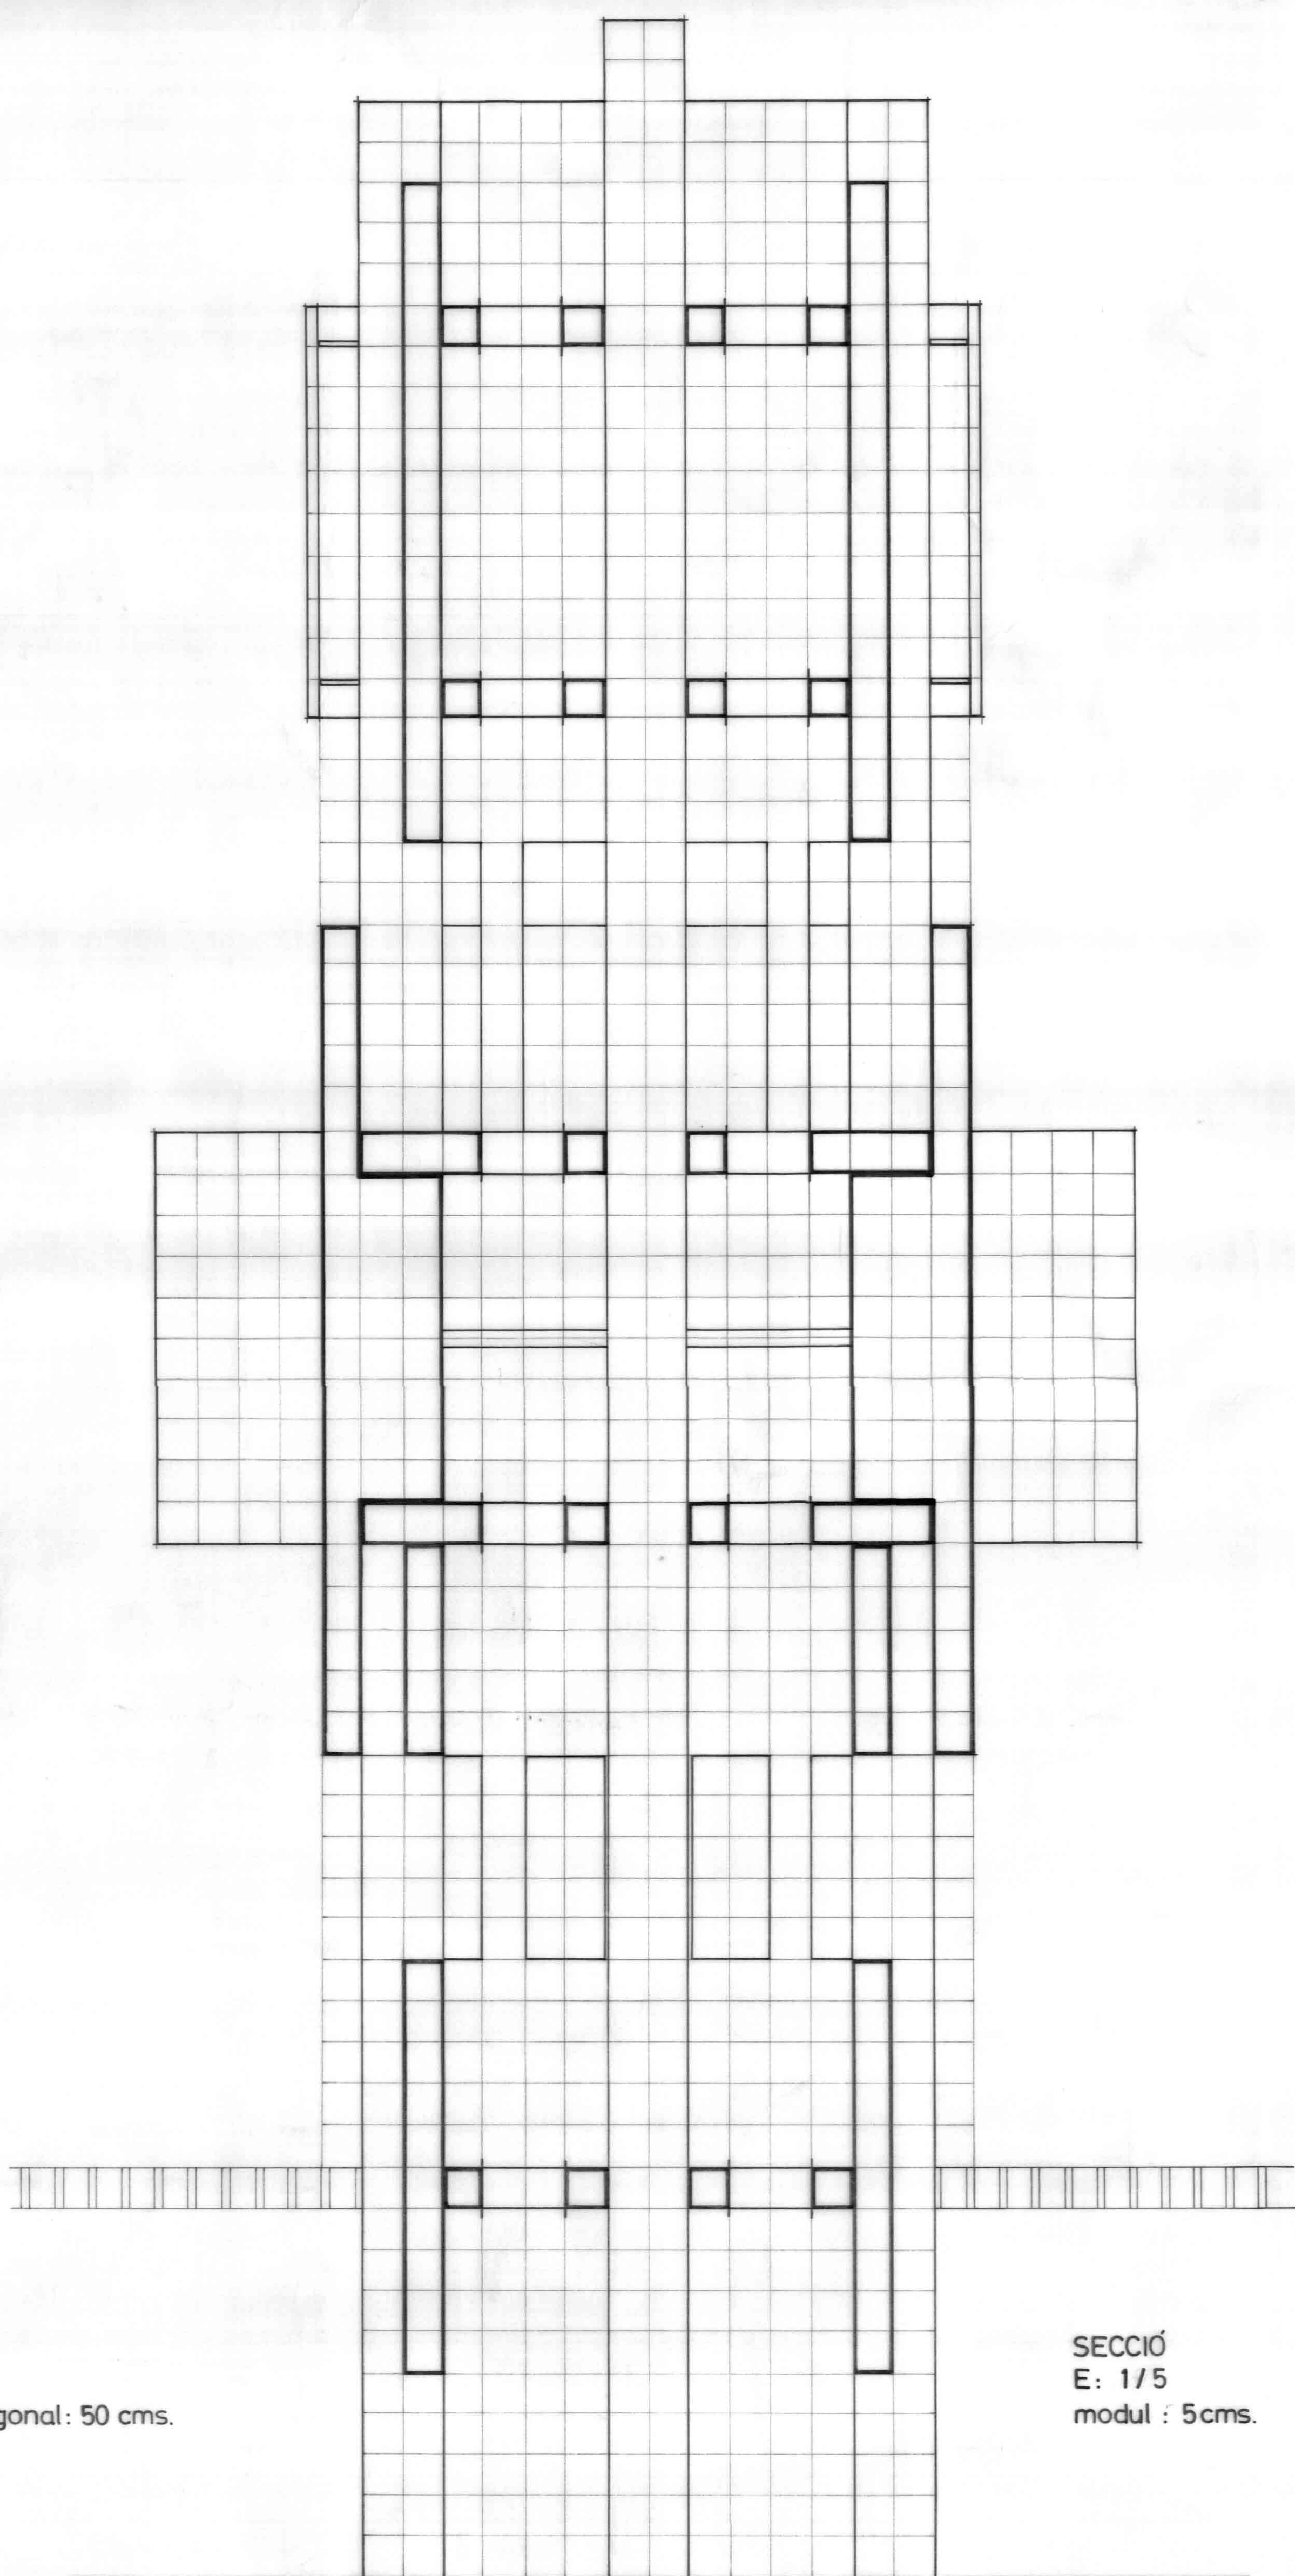

SECCIÓ E: 1/5
modul: 5 cms.


FONT - CASTELL D'AIGUA

- 1^a solució: tot de formigó vist
- 2^a solució: formigó i planxes de coure
- 3^a solució: cilindre cubs buits part de vidre = tipo peixera

LA FONT POT TINDRA DIFERENTS ALÇADES SEGONS ELS COSOS DE LA MATEIXA I PROPORCIÓ QUE ES VOL OBTINDRA EN LA PLAÇA SEGONS EL SEU TAMANY. ES COMPOSA D'ELEMENTS PREFABRICATS

ESTUDI D'ARQUITECTURA T.A.R.C. arquitecte: Joan Masuet i Puxeu

novembre 1978

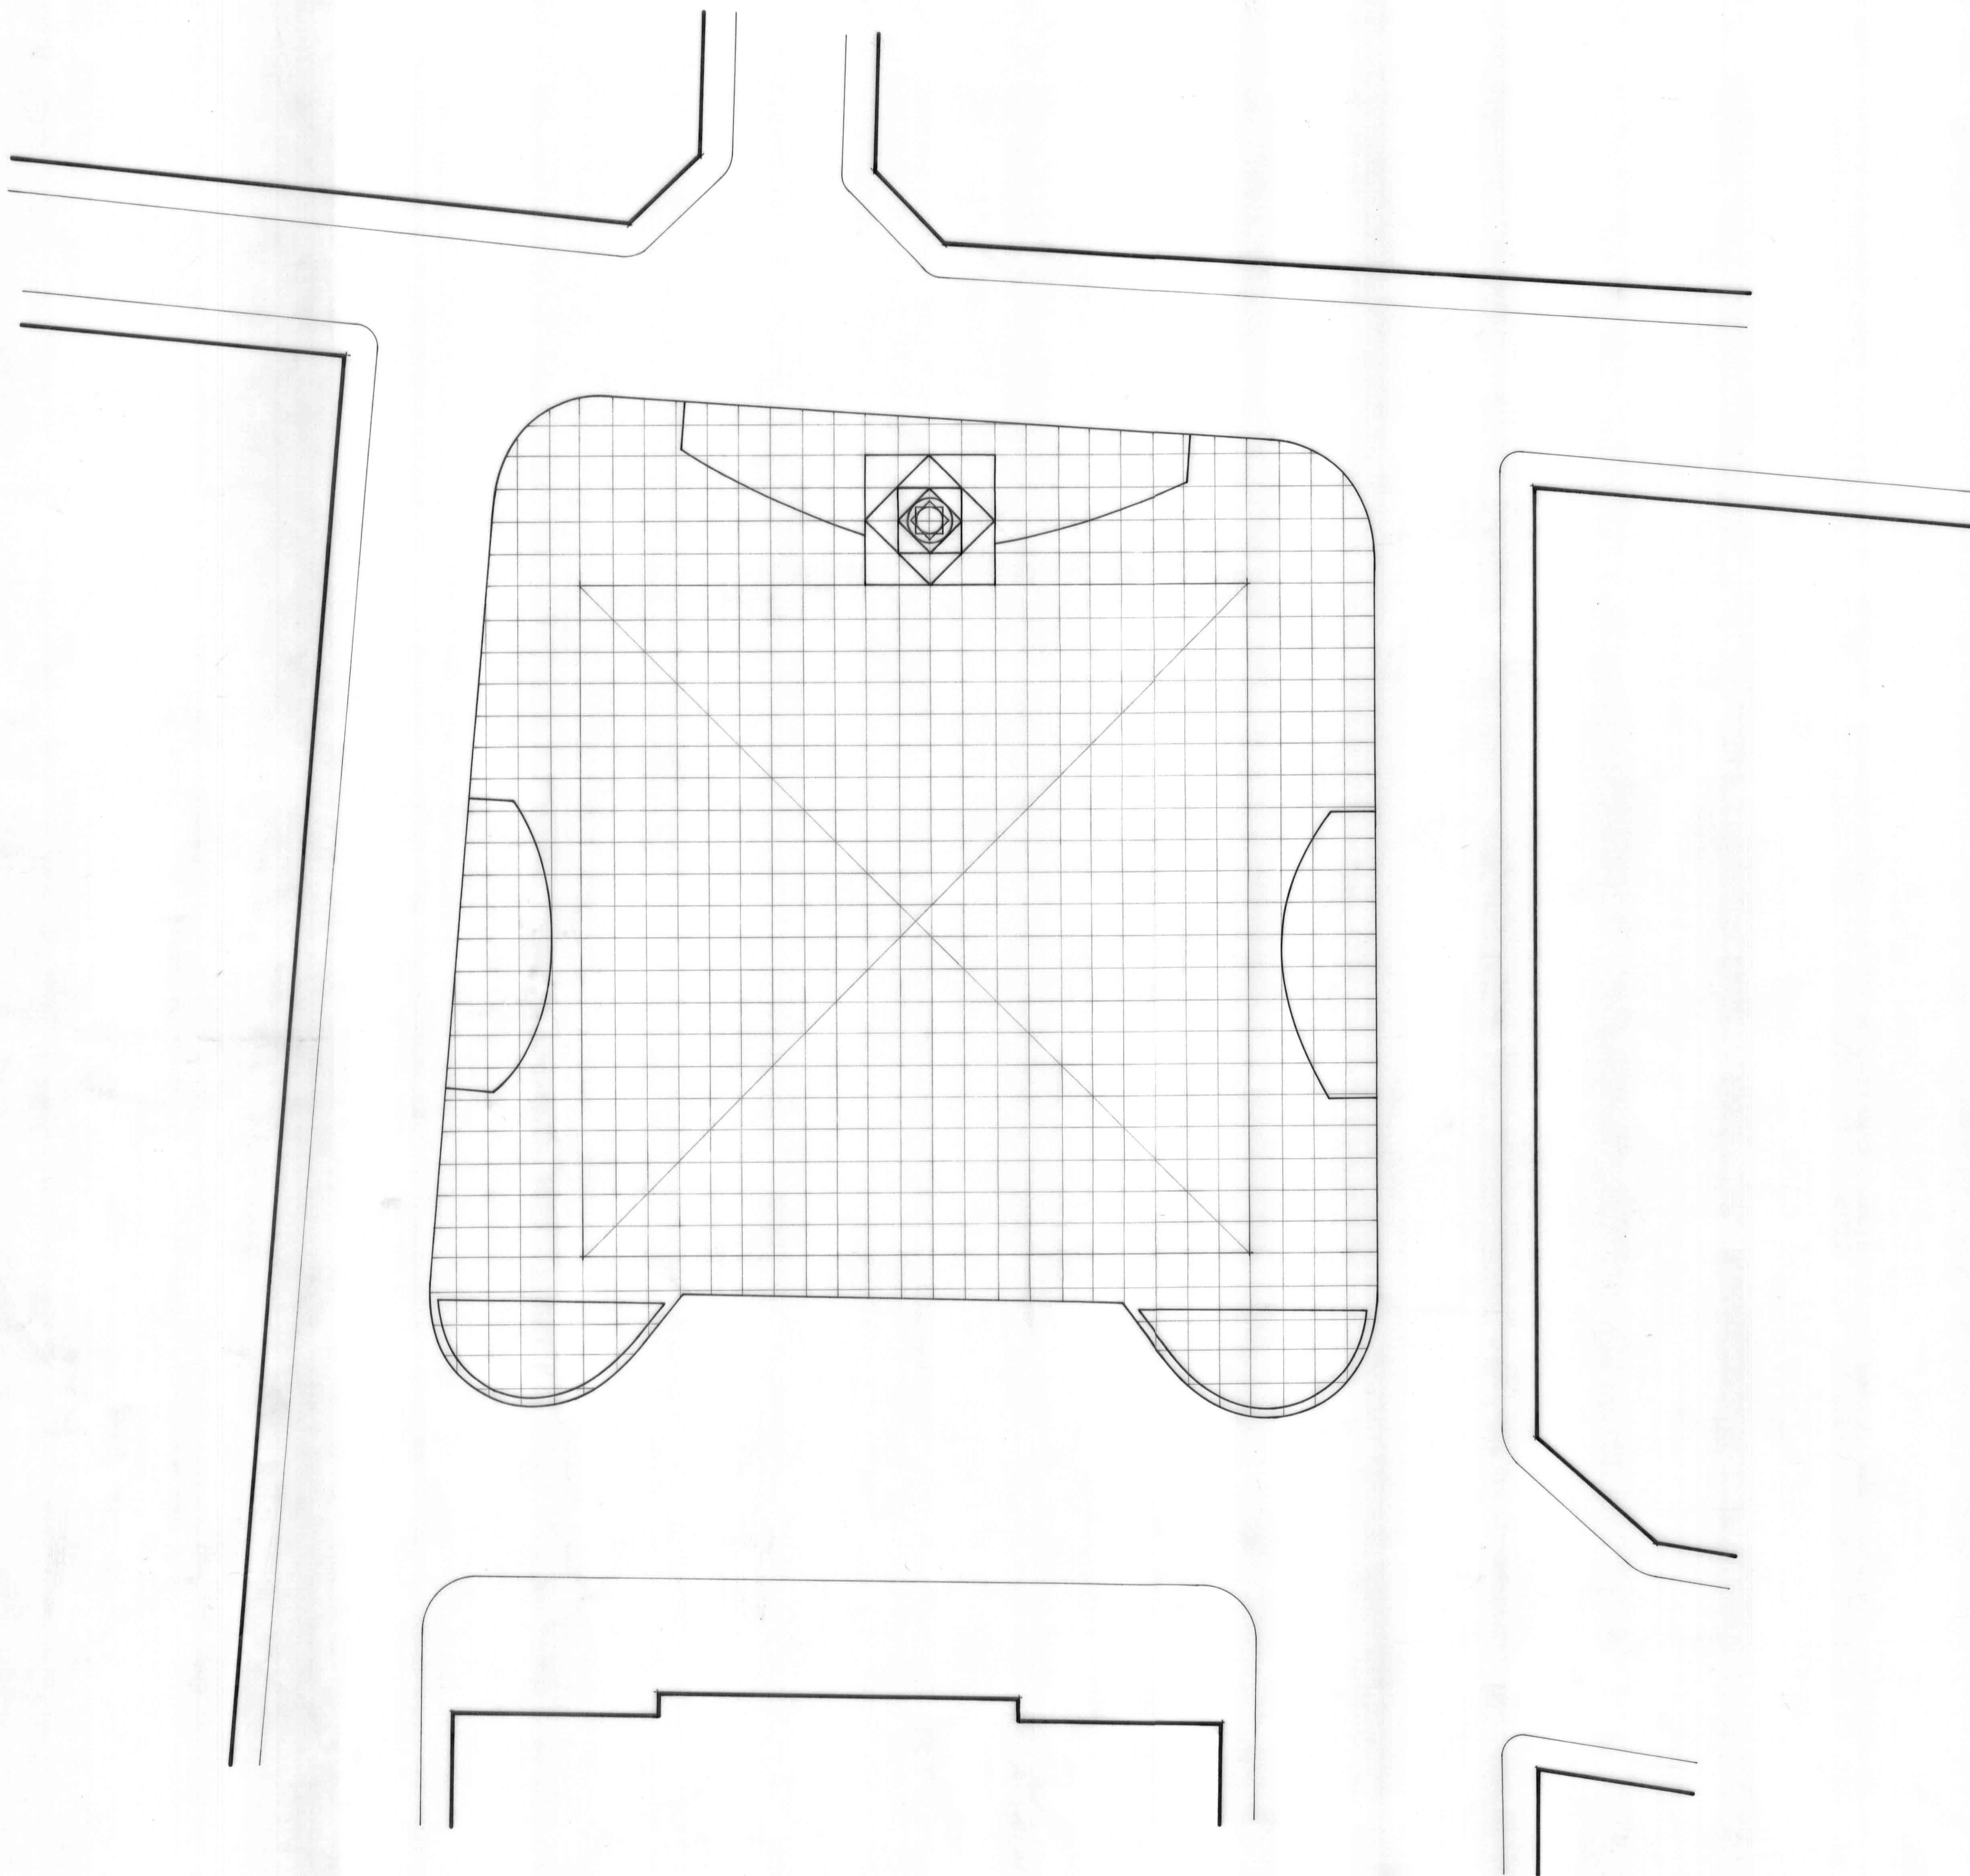

PLAÇA AJUNTAMENT

EMPLACAMENT FONT. E: 1/100